


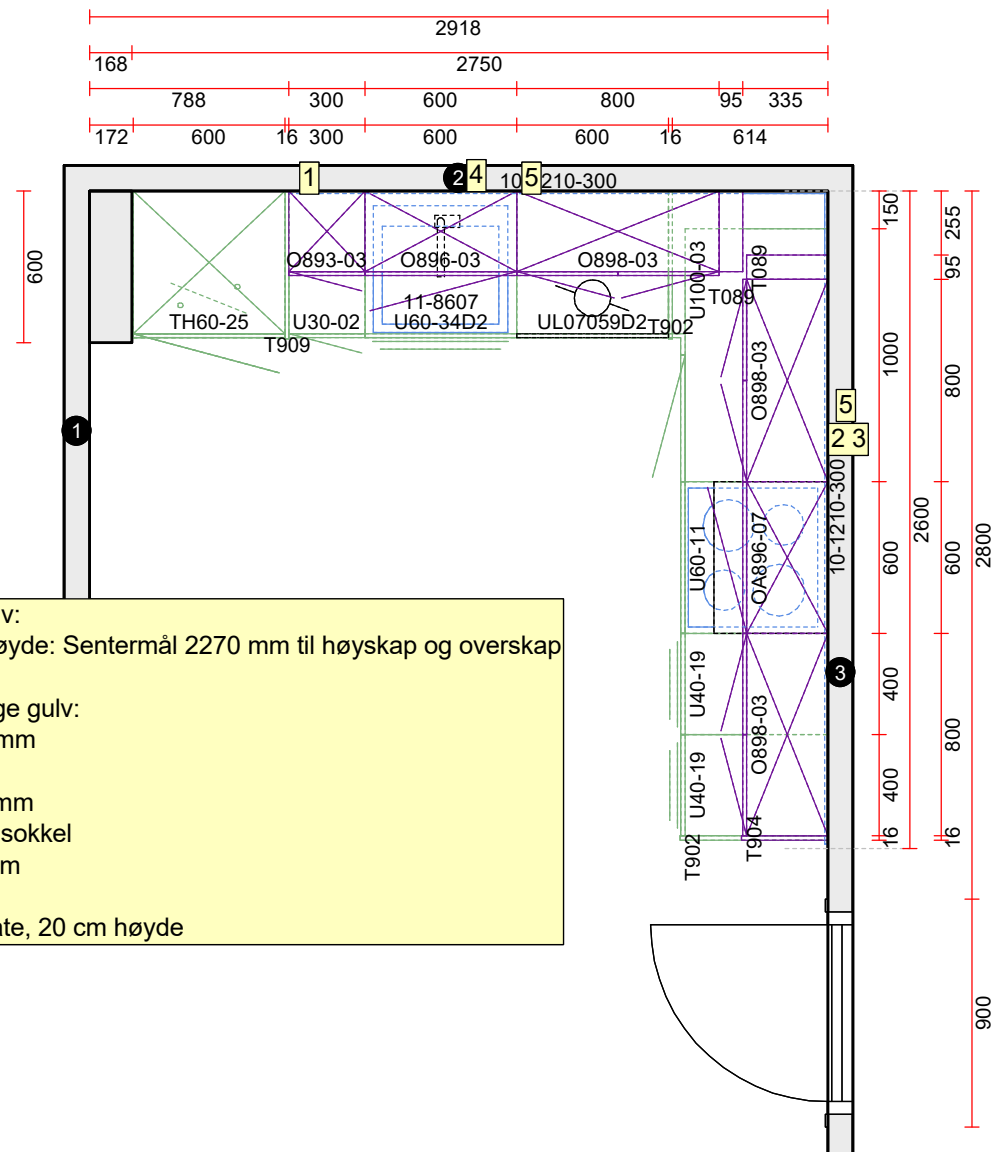


Spikerslag over ferdig gulv:
2309 mm total kjøkken høyde: Sentermål 2270 mm til høyskap og overskap

El.punkt, høyder fra ferdige gulv:


- 1: Stikk kjøleskap + 400 mm
- 2: Stikk ovn + 400 mm
- 3: Stikk platetopp + 400 mm
- 4: Stikk oppvaskmaskin i sokkel
- 5: Stikk spotter + 2000 mm

Veggpanel over benkeplate, 20 cm høyde

Skala: Tilpasset ramme

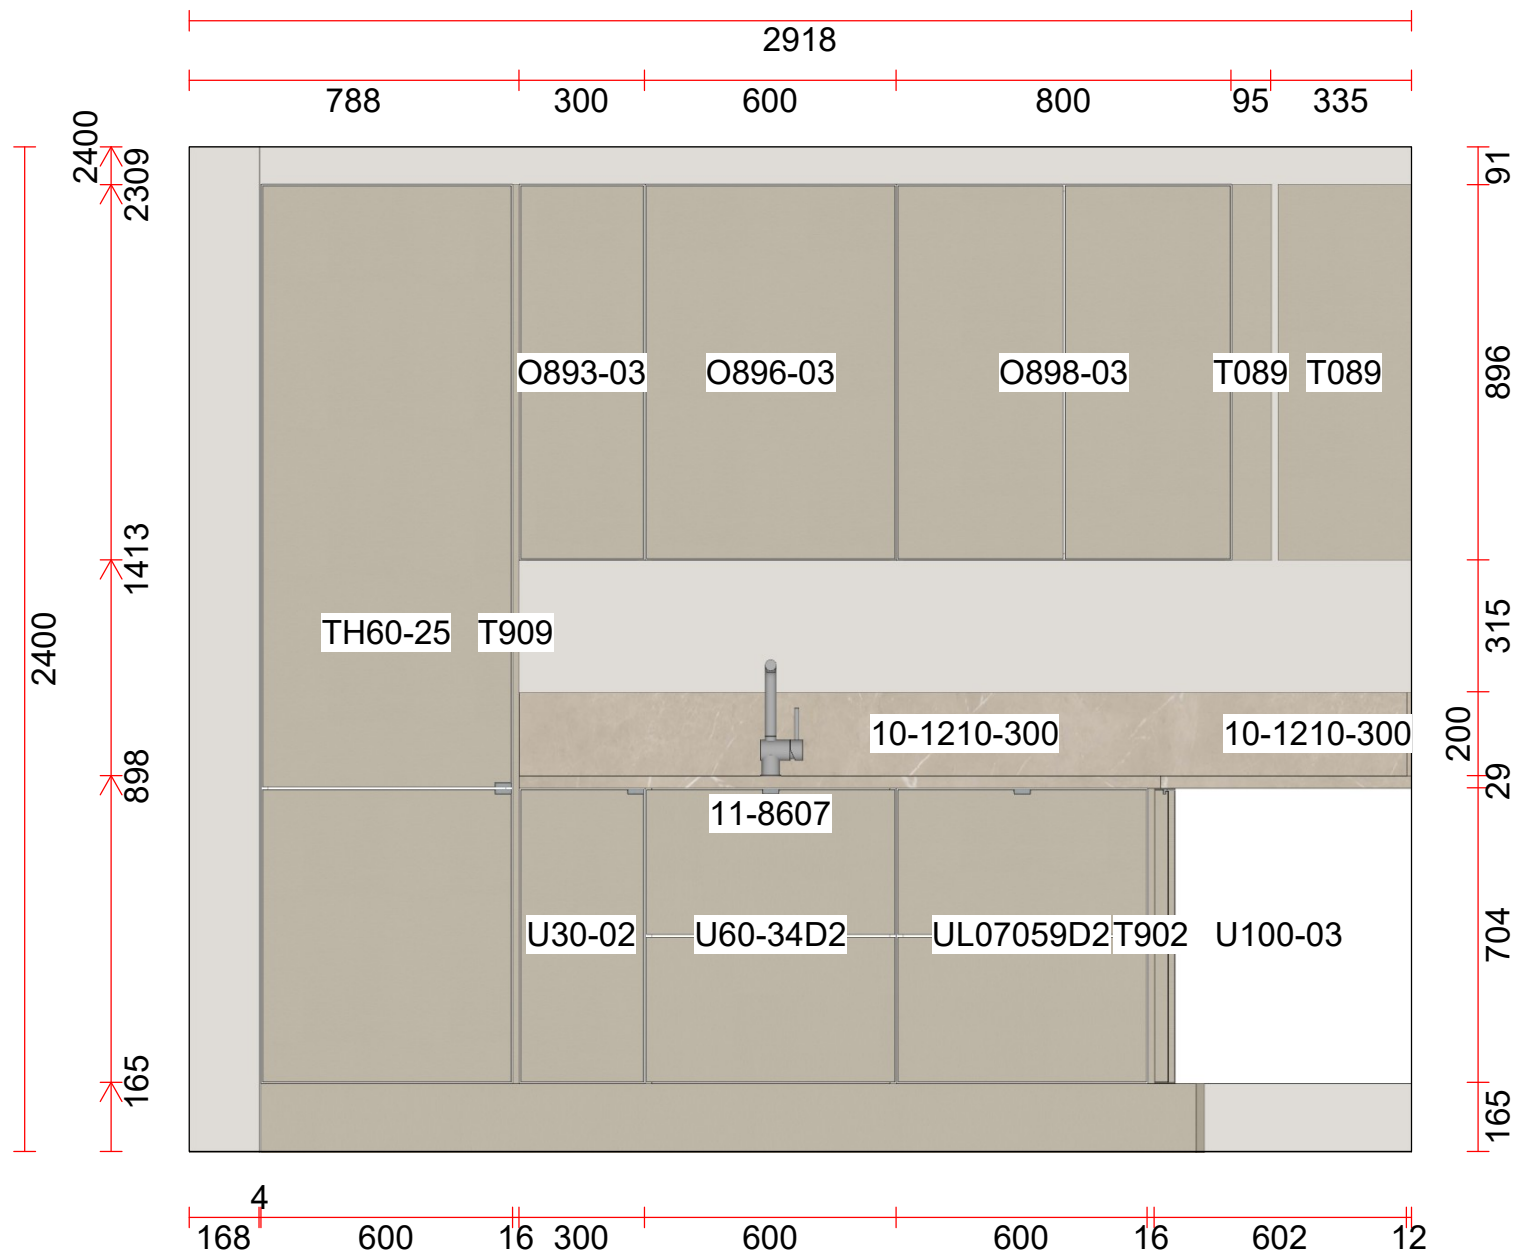

Skala: Tilpasset ramme

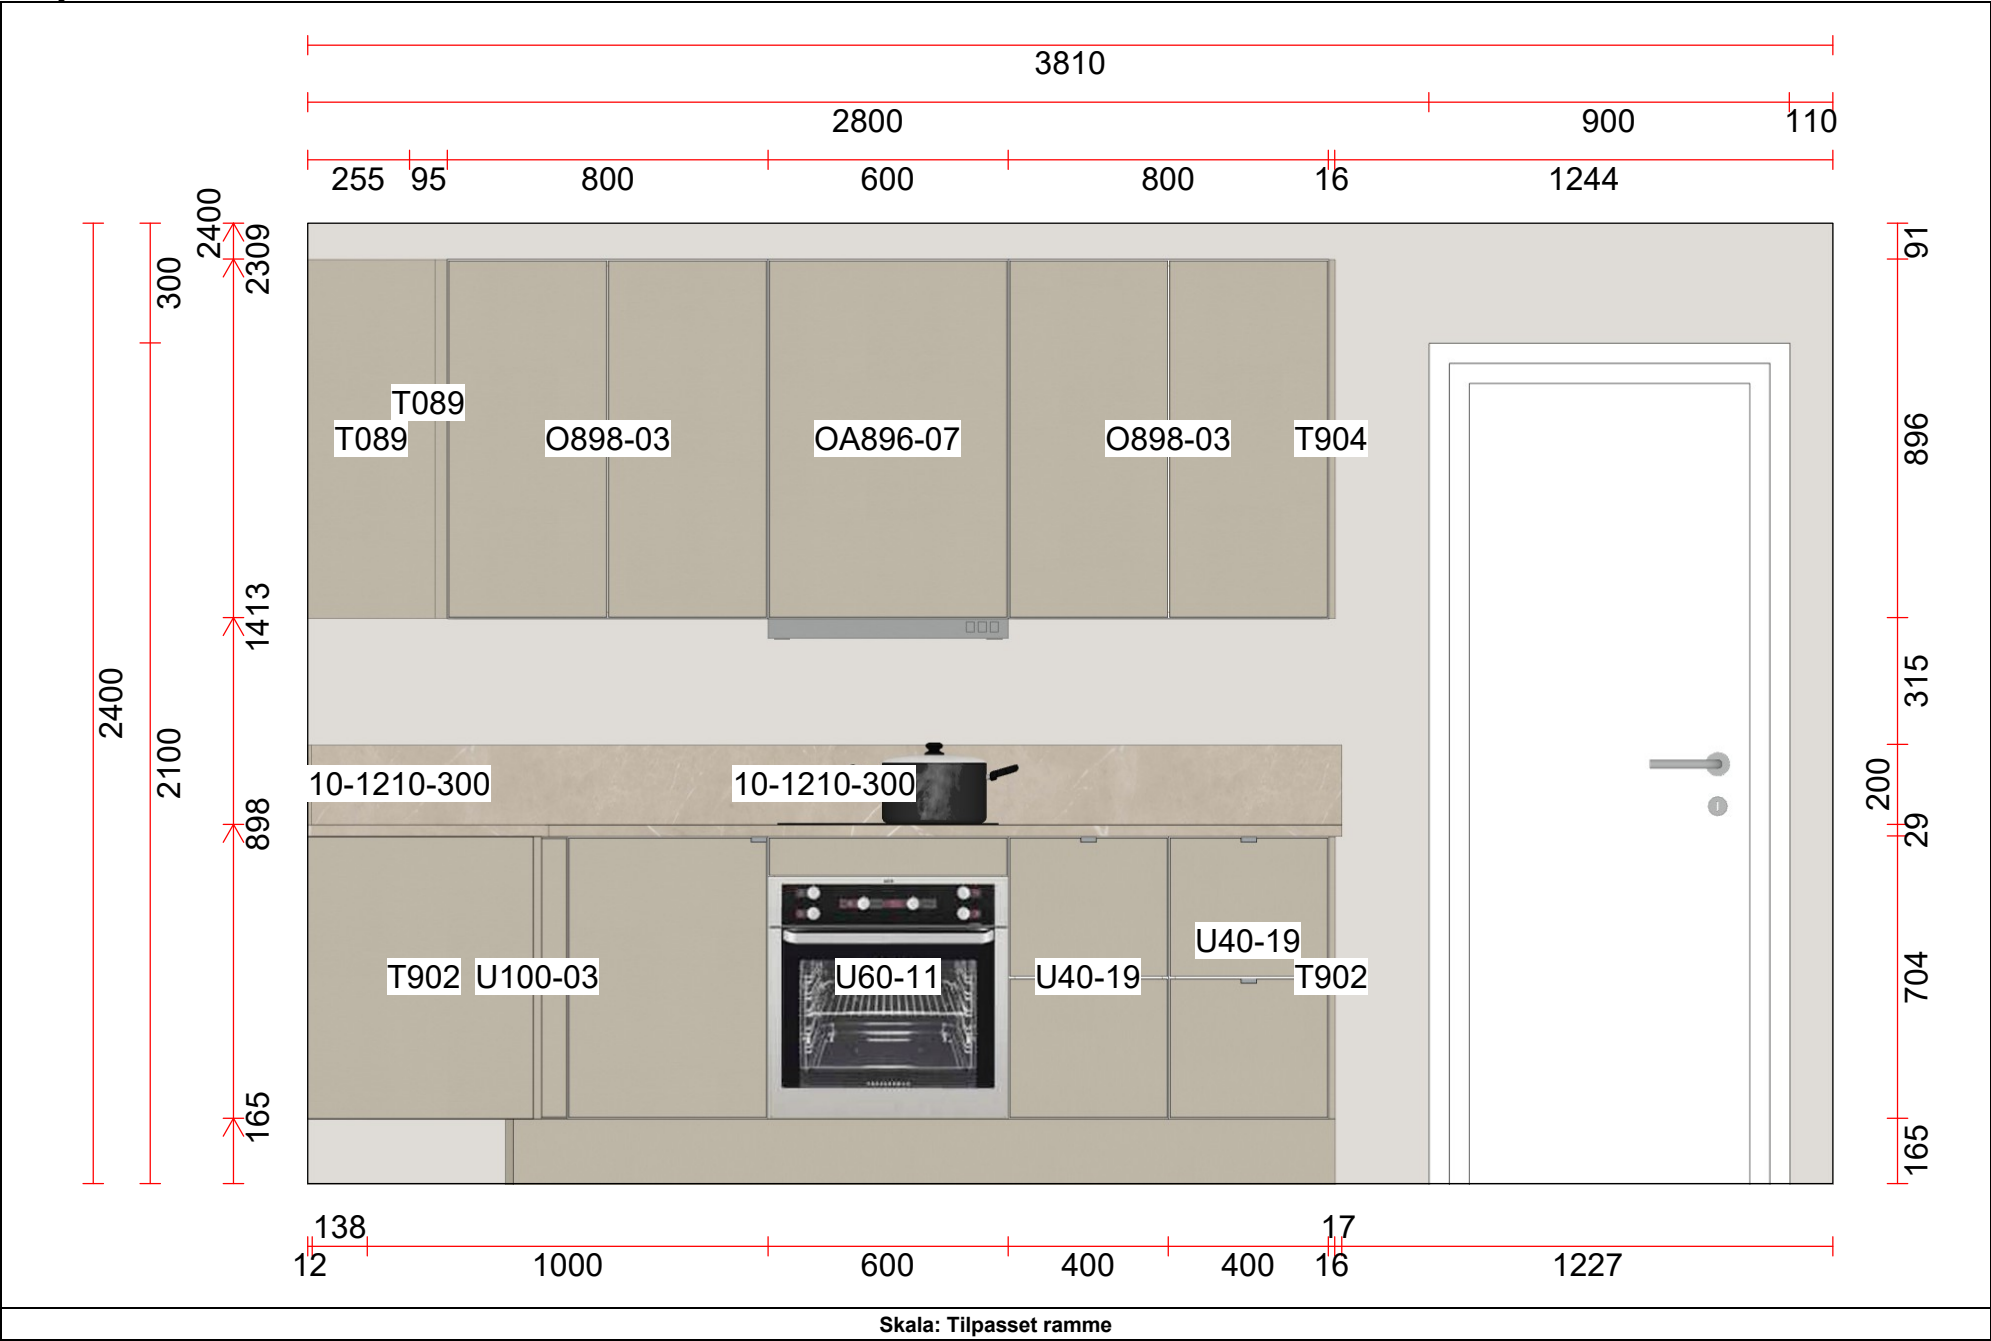

MERK: Tegningen er bare retningsgivende. Dybdemål er ekskl. skapdører. NB: Kontrollmål må foretas

