


96101145

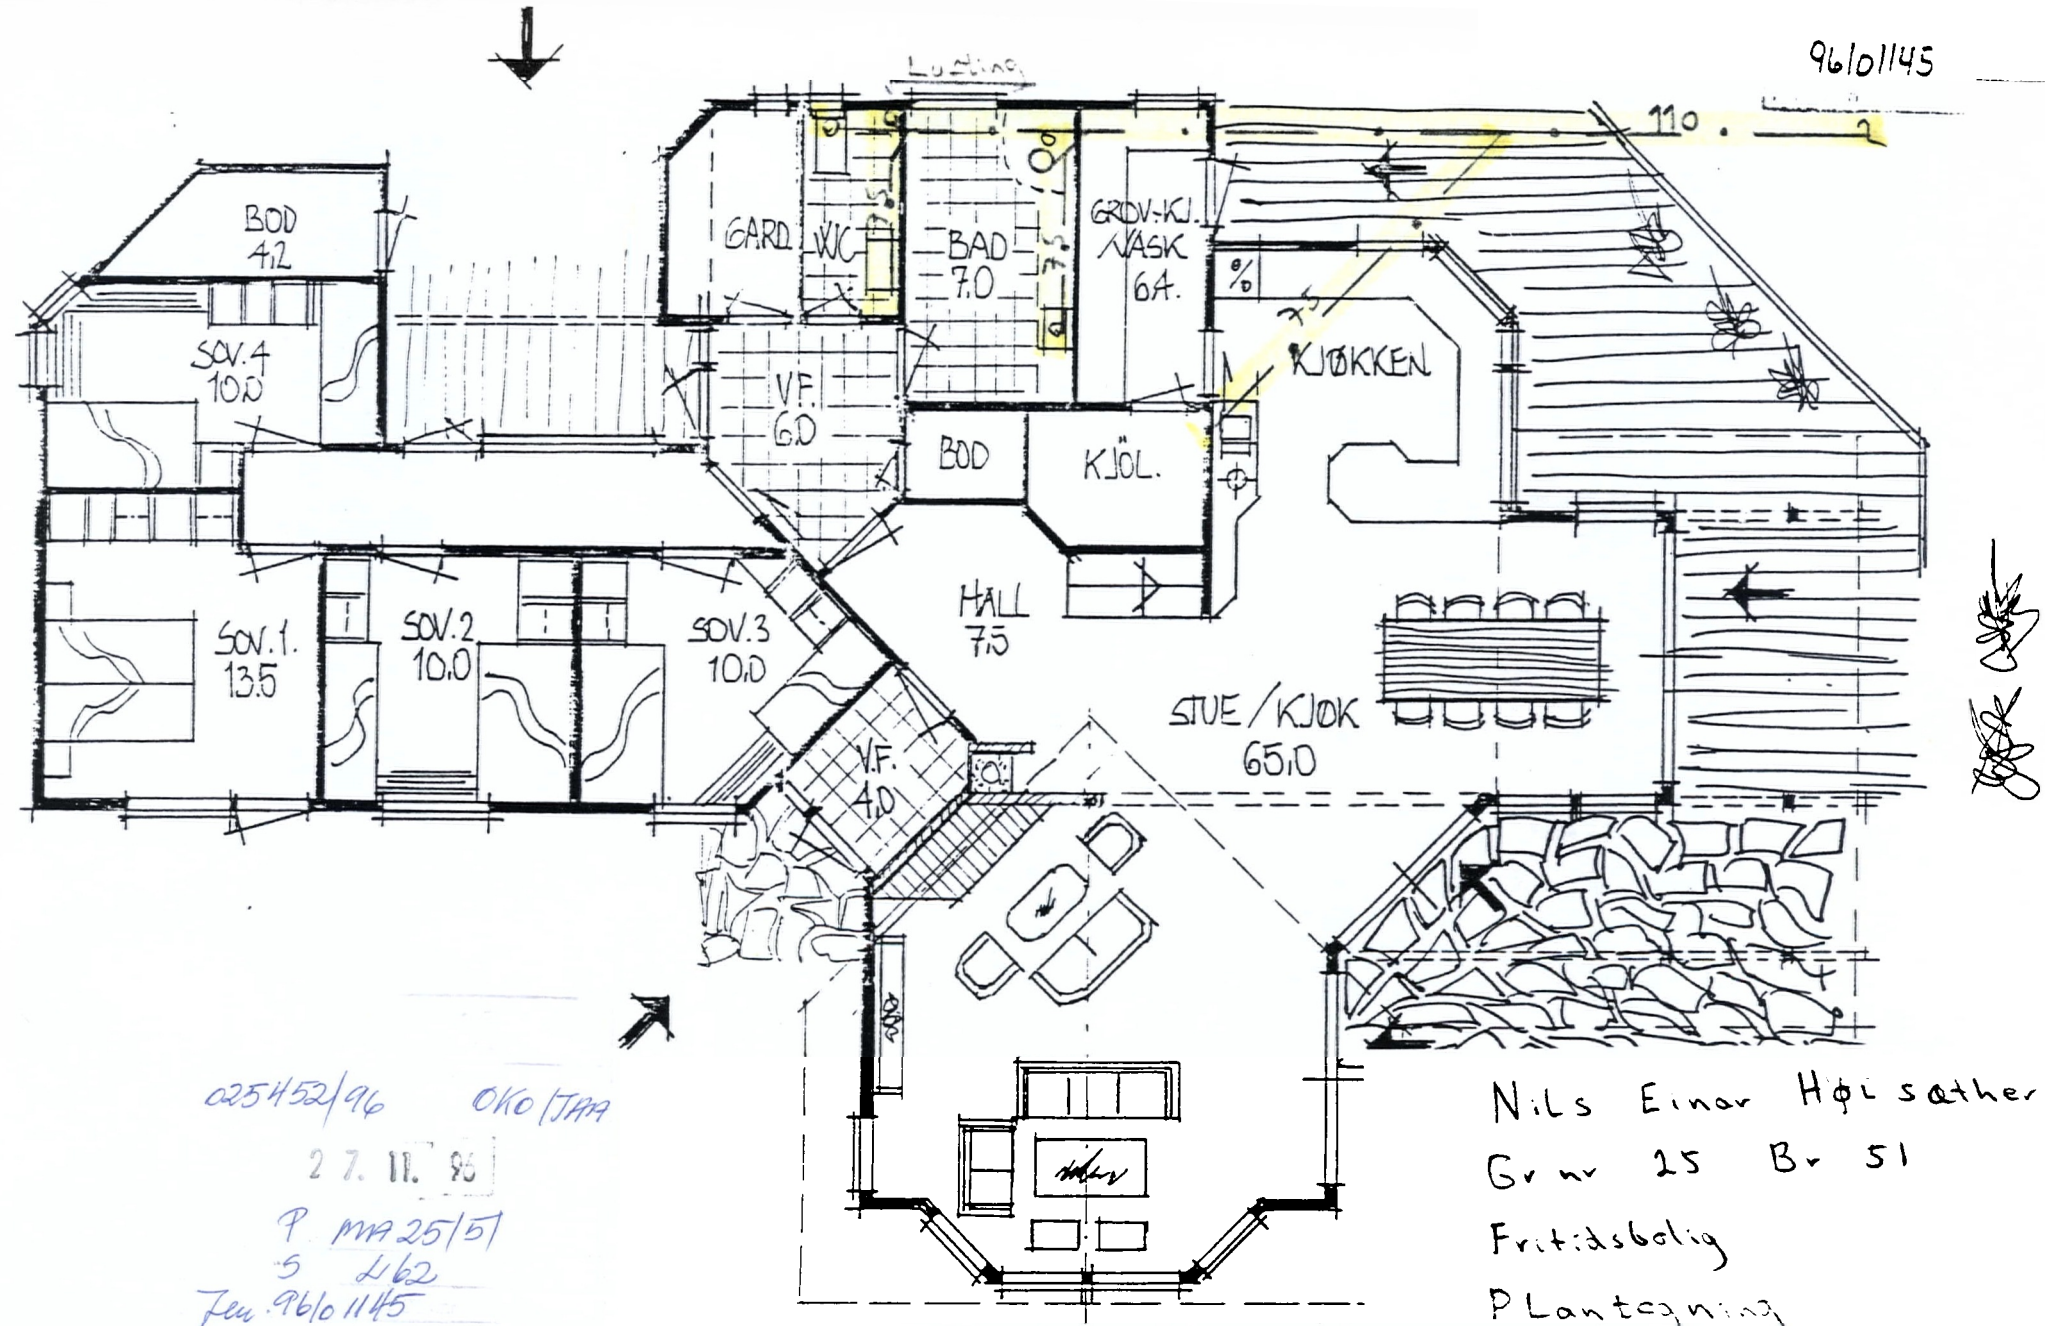

025452/96 OKO/JAA  
 27. 11. 96  
 P. MA 25/51  
 5 L62  
 Fev. 96101145

Nils Einar Høisæther  
 Gr nr 25 Br 51  
 Fritidsbolig  
 Plantegning  
 Mål 1:50

**OLAV MØRNER**  
 AUT. RØRLEGGERFIRMA  
 HÅSTEINSGT. 10, TLF. 55 34 09 33

21600

005735/96

ARR

11.03.96


MA 25/51

L42

96/01145

9400

14500

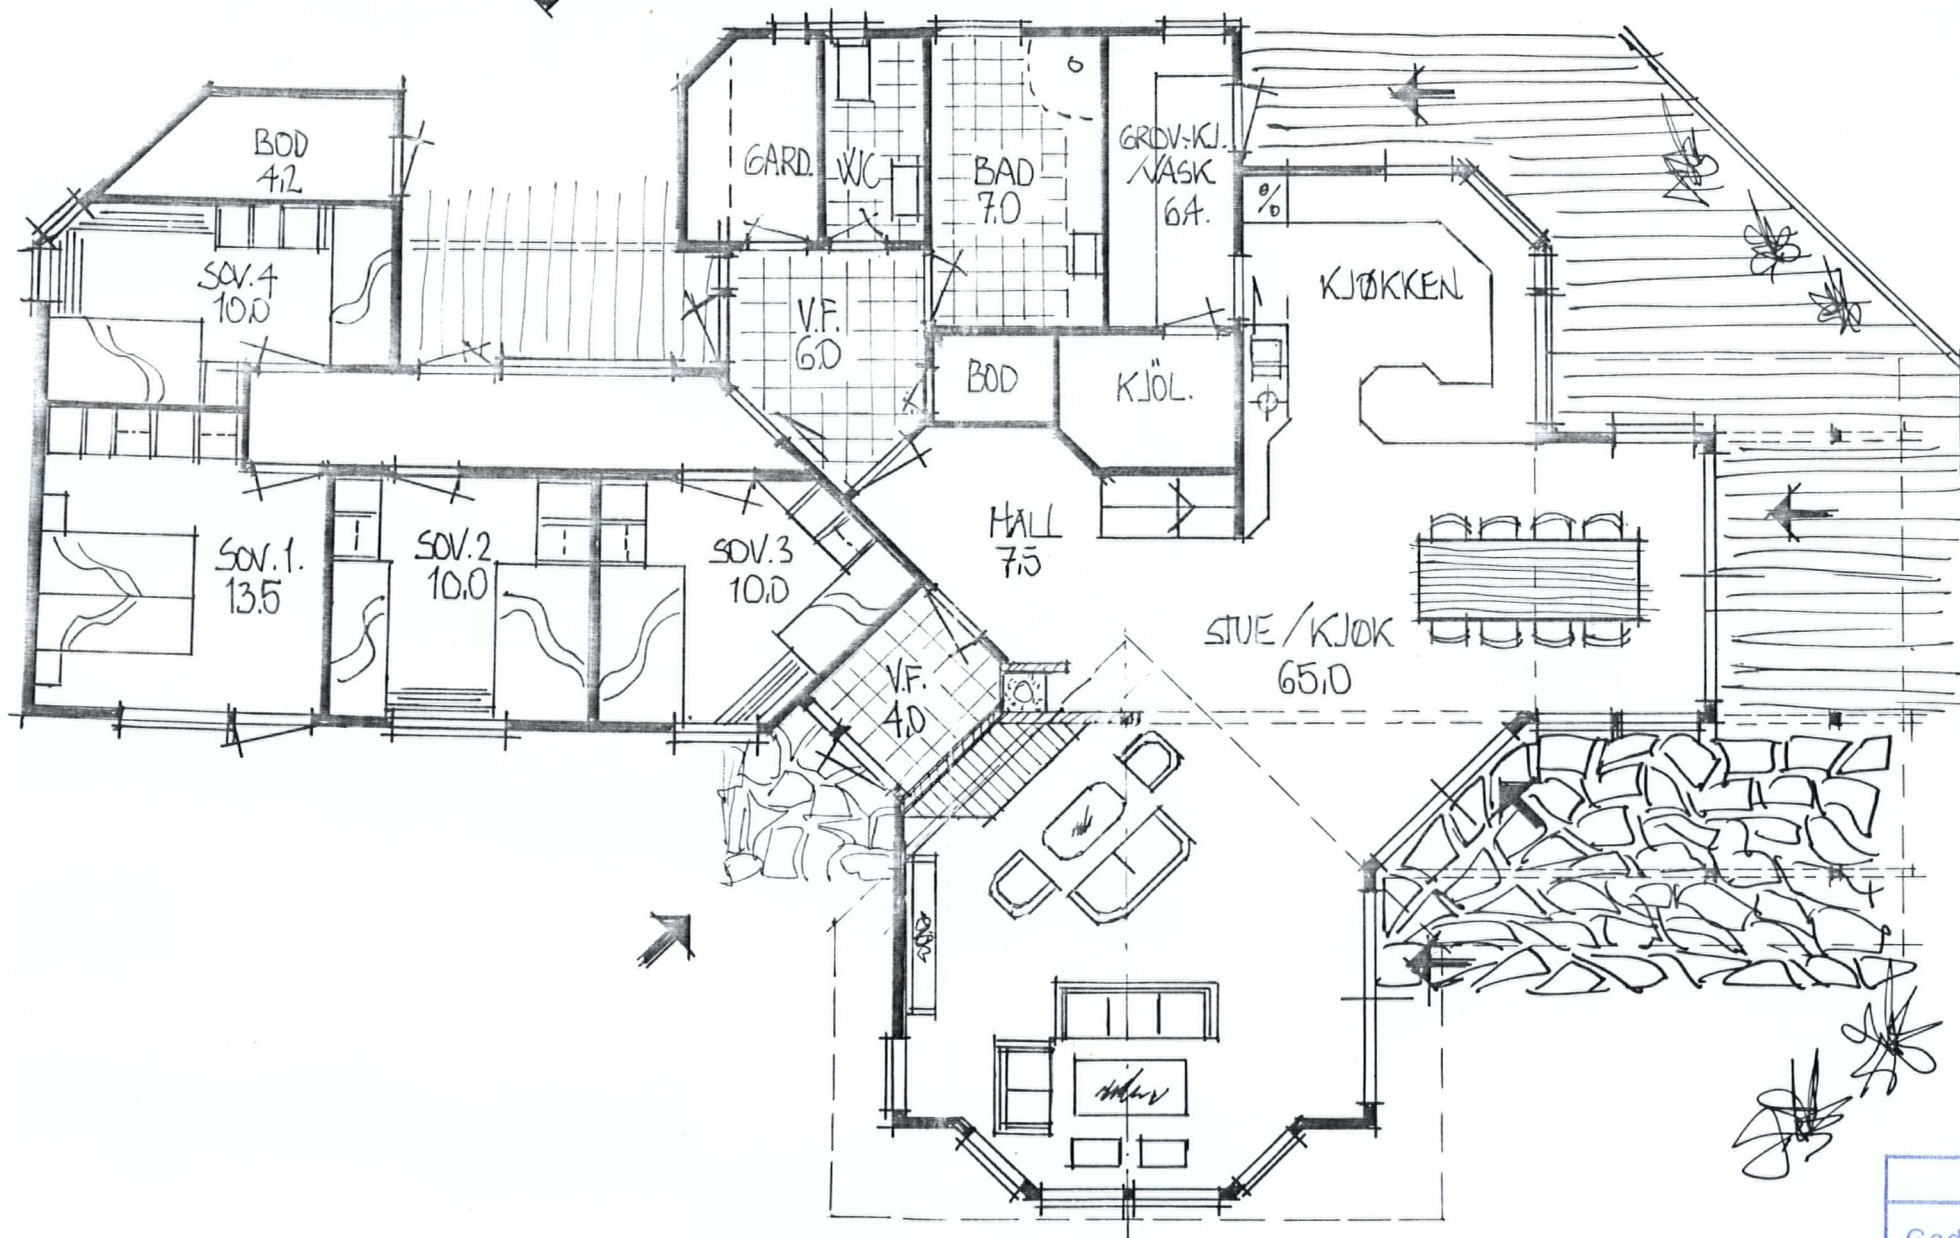

OS KOMMUNE	
Godkjent ved teknisk sjef	
Dato: 25/3 - 96	Sign.: ARR
Delegasjonsvedtak sak: 96/0068	

PLAN.


FØRSLAG TIL PLAN-LØSNING.  
 FOR HØYSETER, FORSTRØNEN.

005735/96 ARR

11.03.96

MA 25/51

96/01145 L42

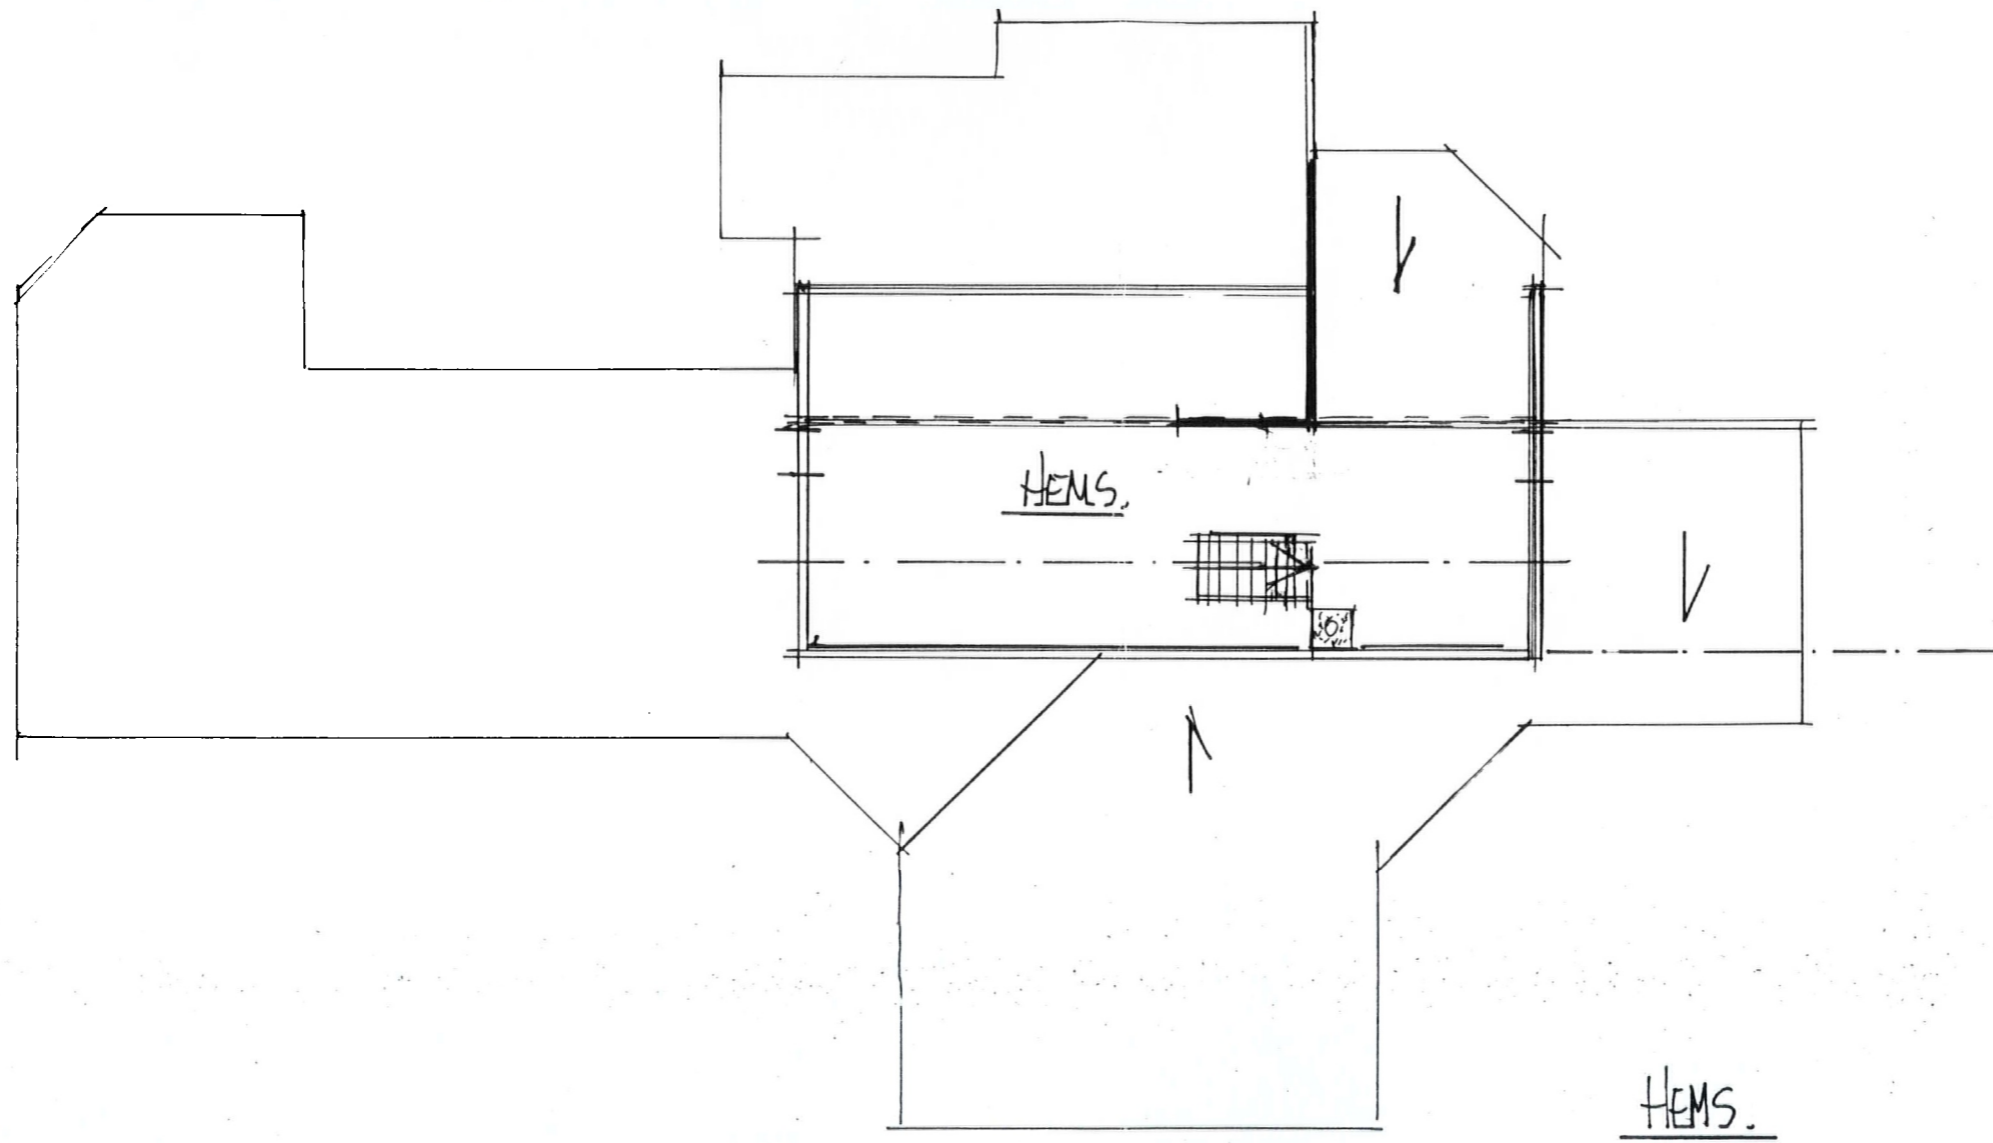

OS KOMMUNE  
Godkjent ved teknisk sjef  
Dato: ~~26/3~~ 25/3-96 Sign.: AR  
Delegasjonsvedtak sak: 96/0060


005735/96

ARR



11.03.96

MA 25/51

L42  
96/01145

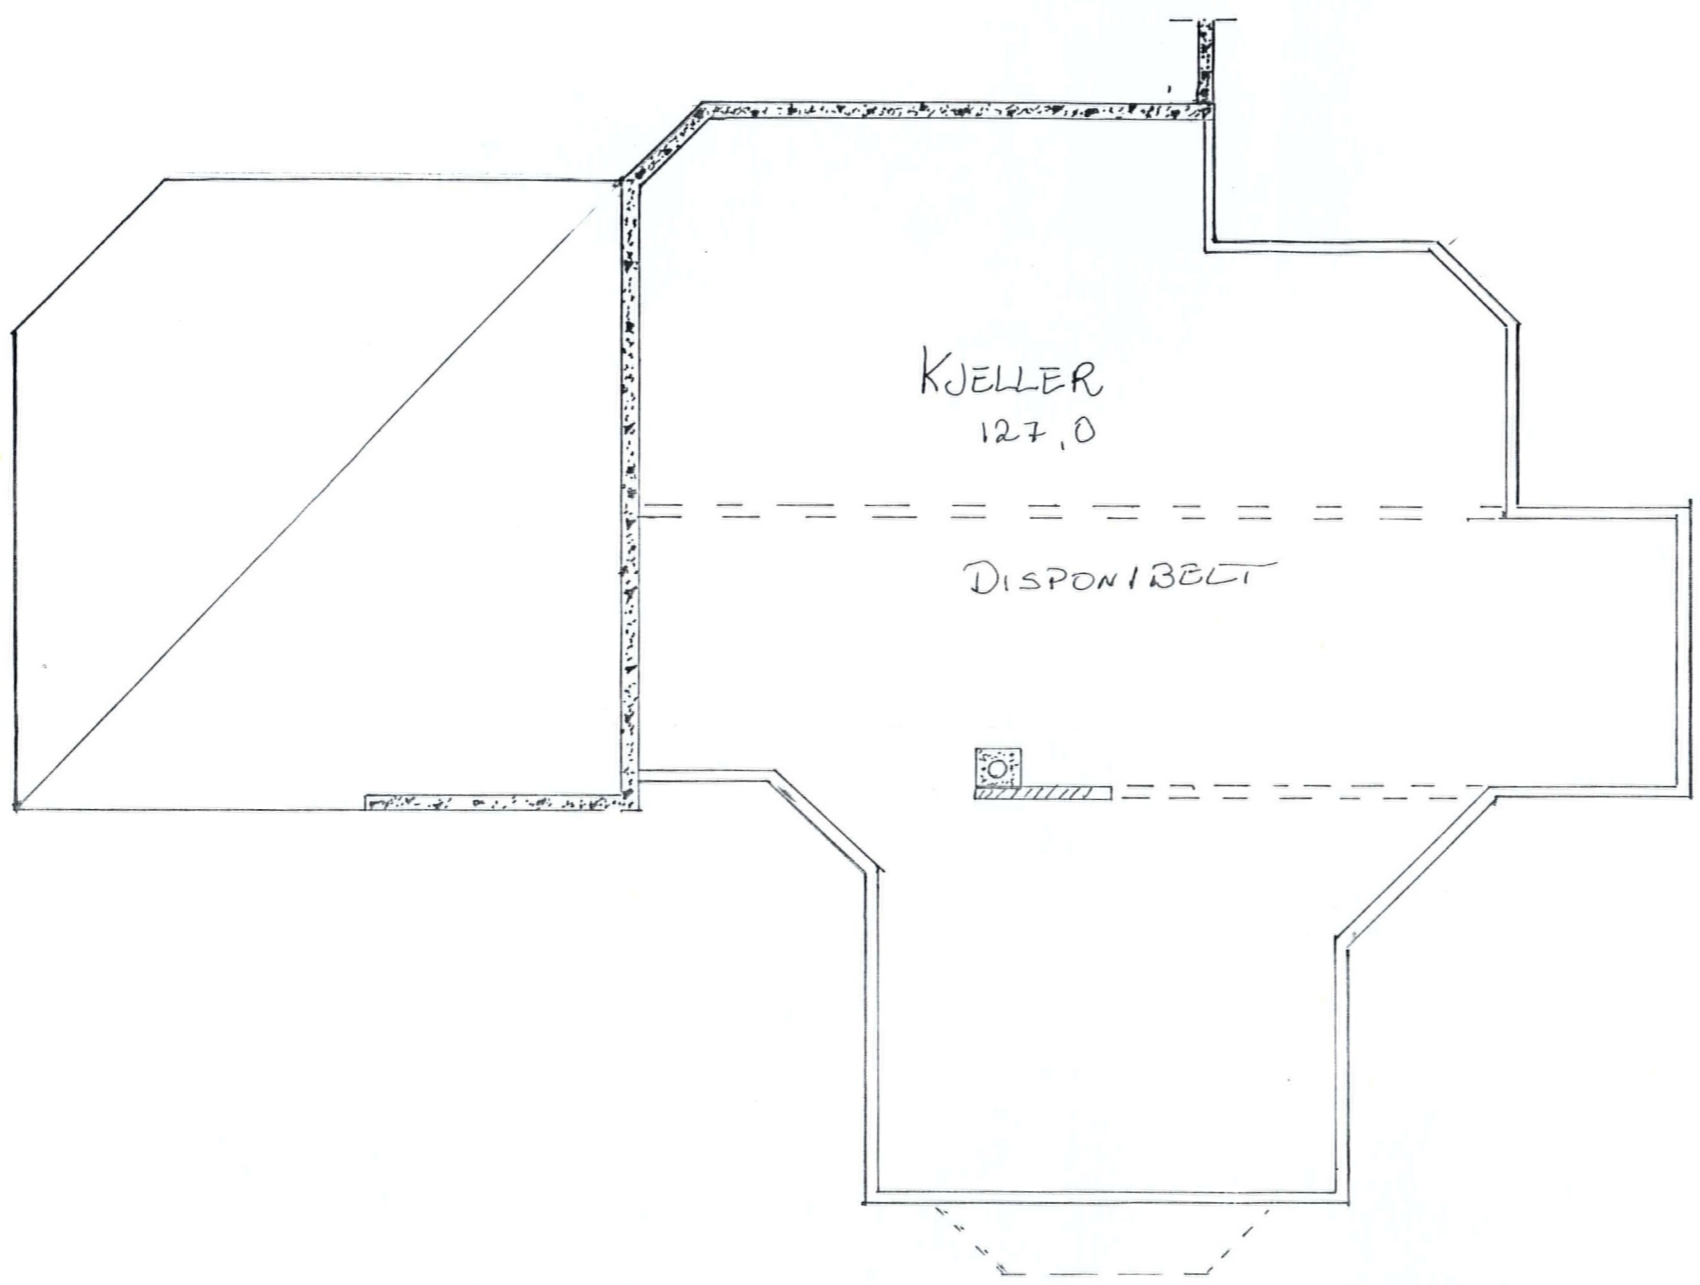

OS KOMMUNE  
Godkjent ved teknisk sjef  
Dato: 25/3-96 Sign.: AR  
Delegasjonsvedtak sak: 96/0068

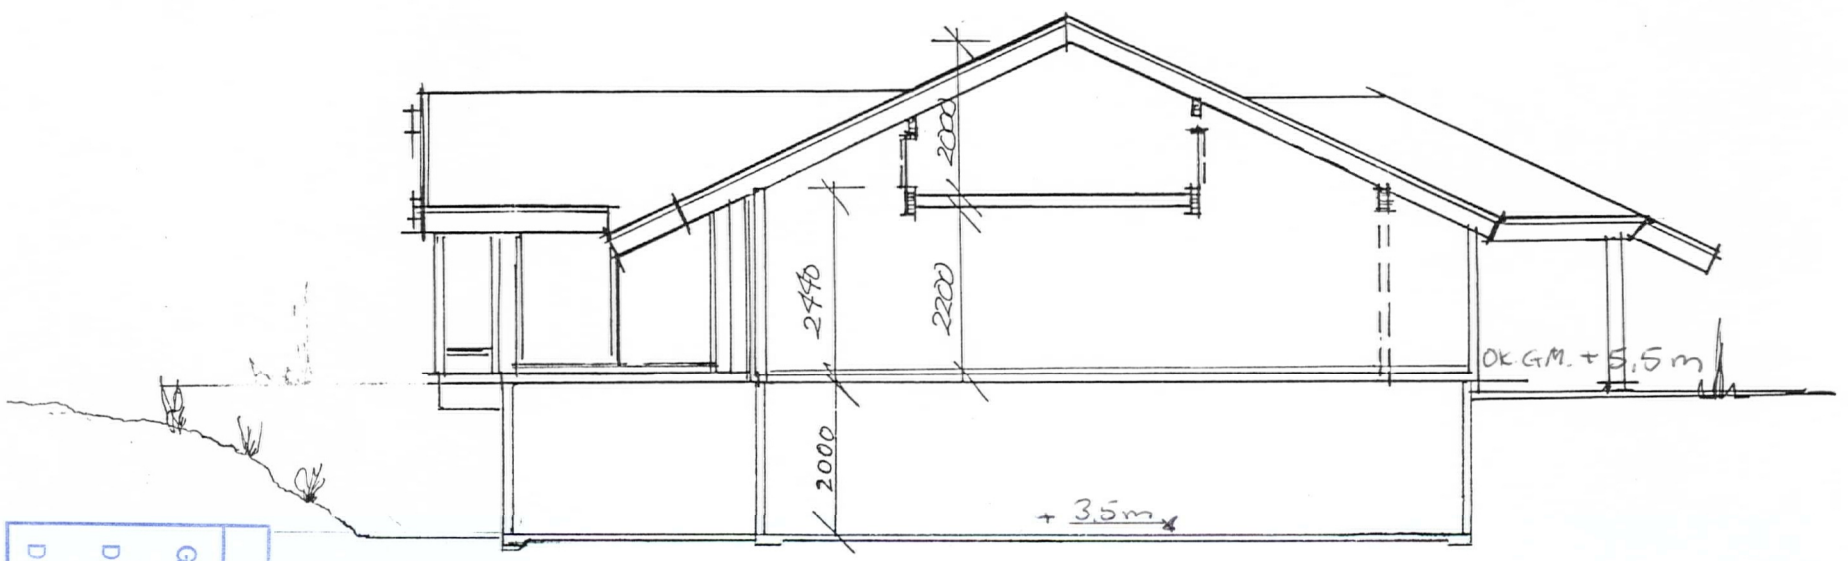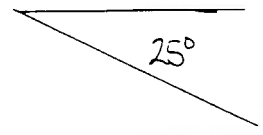

SNITT.

005735/96

ARR

11.03.96

MA 25/51

9610145

OS KOMMUNE	
Godkjent ved teknisk sjef	
Dato:	Sign.:
Delegasjonsvedtak sak:	

005735/96 ARR

11.03.96

MA 25/51

L42

96/01145



FASADE MOT SYD.

OS KOMMUNE  
Godkjent ved teknisk sjef  
Dato: 25/3-96 Sign.: AR  
Delegasjonsvedtak sak: 96/0068

005735/96 ARR

11.03.96

MA 25/51

96/01145

L42



FASADE MOT NORD.

OS KOMMUNE  
Godkjent ved teknisk sjef  
Dato: 25/3-96 Sign.: AR  
Delegasjonsvedtak sak: 96/0068

ARR


005735/96

11.03.96

MA 25/51

Luz

96/01/45

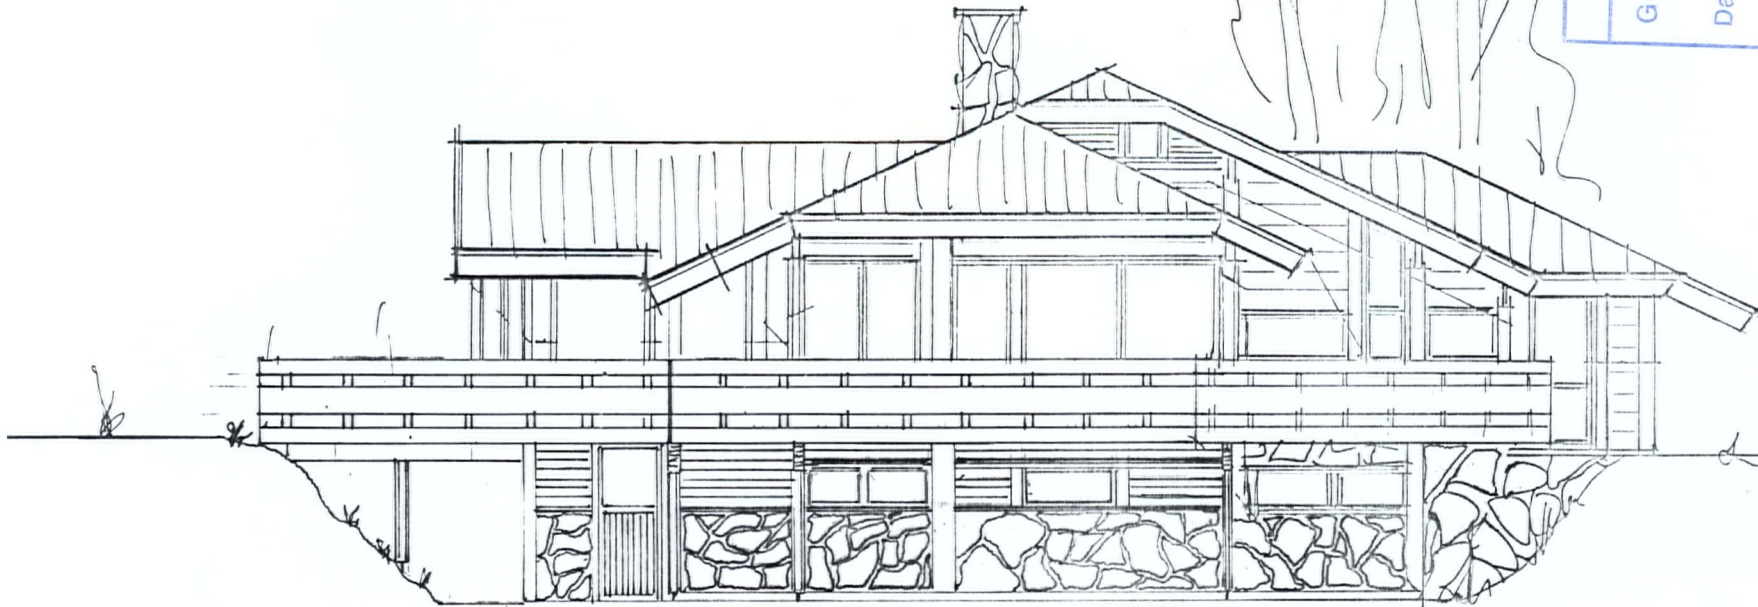

OS KOMMUNE  
Godkjent ved teknisk sjef  
Dato: 25/3-96 Sign.: AR  
Delegasjonsvedtak sak: 96/0068

FASADE MOT VEST.

0

50

100 Plottet i størrelsesorden 1:1 er denne linjalen 100 mm.

Dansk Scanning A/S