Vinje kommune

Adresse: Vinjevegen 192, 3890 Vinje
Telefon: 35 06 23 00

Utskriftsdato:
01.10.2026

Restanser

EM §6-7 Oppdragstakarens undersøkings- og opplysingsplikt Kjelde: Vinje kommune

Kommunenr.	4036	**Gardsnr.**	99	**Bruksnr.**	1022	**Festenr.**		**Seksjonsnr.**	6
Adresse:	Simlesjå 3F, 3895 EDLAND								

Gebyr	**Restanse**
Renovasjon	
Vatn	
Avløp	
Feiing og tilsyn	
Slamtøming	

Restansar på kommunale avgifter:

Kr 0,-

Fleksibel fakturering:

Faktura 1 gong i året. Februar	
Faktura 2 gonger i året. Februar, august	
Faktura 4 gonger i året. Febryar, mai, august, november	

Faktura 12 gonger i året. Kvar månad	x

12 terminar er standard. Ved eigarskifte vil det endrast til 12 terminar om kunden har hatt ein annan termin.

Kommentar:

Det er utsendt faktura på kommunale avgifter for september med forfall 20.10.26.
Her blir det pr. i dag sendt ut ein faktura samla for alle seksjona. Ved sal, blir det oppretta eige gebyr for seksjonen.
Årlege gebyr - 2026:
Kloakk kr 6673,00
Renovasjon 3241,00
Feiing/tilsyn 369,00

ATTERHALD VED UTLEVERING AV EIGEDOMSINFORMASJON:

Det blir tatt atterhald om at registera våre kan avvike frå den faktiske situasjonen, og om opplysingar om eigedom og bygningar som kommunen ikkje er kjent med.
Kommunen kan ikkje bli stilt økonomisk ansvarleg for bruken av den informasjonen som er gitt på spørsmål om eigedomen.

Kommuneplankart

Vinje kommune

Eiendom: 99/1022/0/6
Adresse: Simlesjå 3F
Utskriftsdato: 28.09.2026
Målestokk: 1:1000

N

UTM-32



Kartet er produsert fra kommunens beste digitale kartbaser for området og inneholder viktige opplysninger om eiendommen og området omkring.
Presentasjonen av informasjon er i samsvar med nasjonal standard.
Kartet kan inneholde feil, mangler eller avvik i forhold til kravene i oppgitt standard.
Kartet kan ikke benyttes til andre formål enn det formålet det er utlevert til uten samtykke fra kommunen jf. lov om åndsverk.

Tegnforklaring

Kommuneplan-Bygningar og anlegg (PBL20(

Fritidsbusetnad - nytt

Idrettsanlegg - eksisterande

Kombinert byggje- og anleggsformål - eksiste

Kommuneplan-Landbruks-,natur- og frilufts

Landbruks-,natur- og friluftsformål samt reir

LNFR-areal - eksisterande

LNFR-areal - nytt

Kommuneplan - Omsynsoner (PBL2008 §11

Faresone - Ras- og skredfare

Angitthensynsone - Bevaring naturmiljø

Gjennomføringssone - Krav om felles planleg

Kommuneplan-Linje- og punktsymbol (PBL2

Faresonegrense

Gjennomføringsgrense

Byggegrense

Felles for kommuneplan PBL 1985 og 2008

Planområde

Planen si avgrensing

Grense for arealformål

Tilkomstveg - eksisterande

Tilkomstveg tunnel - eksisterande

Skitrekk - eksisterande

Abc Påskrift områdenamn

Vinje kommune

Reguleringsplankart

Eiendom: 99/1022/0/6
Adresse: Simlesjå 3F
Utskriftsdato: 28.09.2026
Målestokk: 1:1000

N

UTM-32

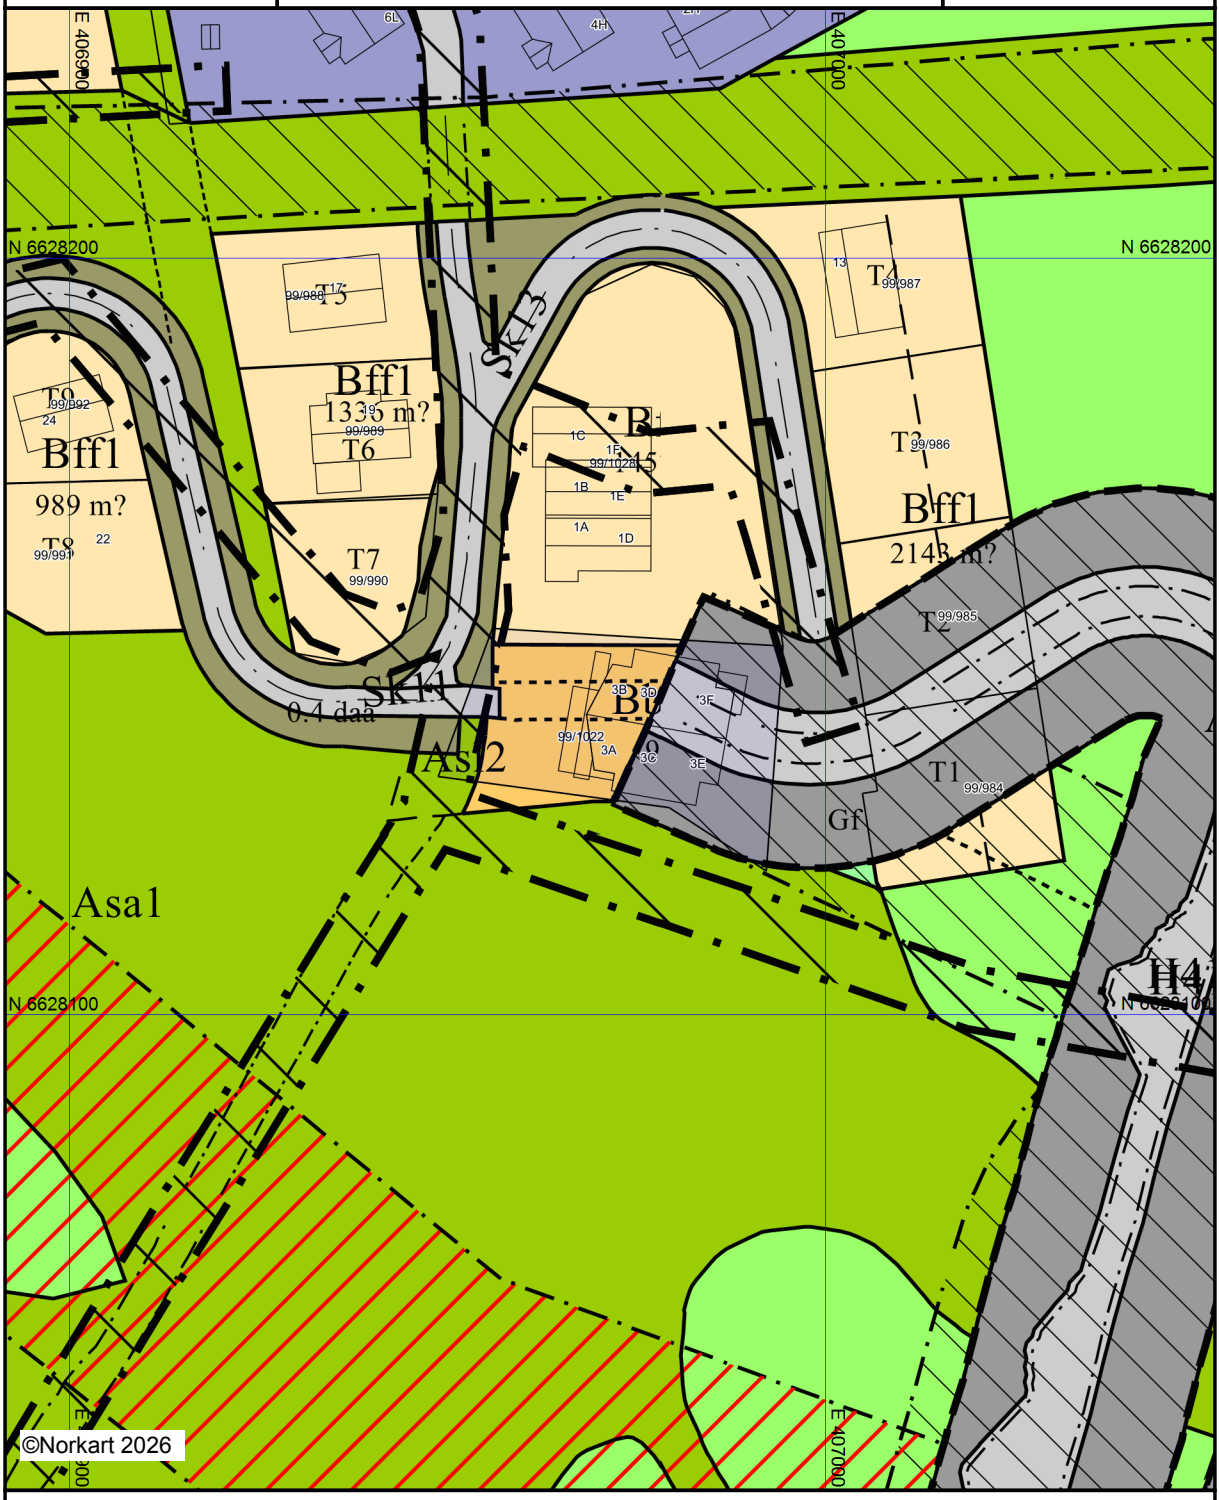

©Norkart 2026

Kartet er produsert fra kommunens beste digitale kartbaser for området og inneholder viktige opplysninger om eiendommen og området omkring.
Presentasjonen av informasjon er i samsvar med nasjonal standard.
Kartet kan inneholde feil, mangler eller avvik i forhold til kravene i oppgitt standard.
Kartet kan ikke benyttes til andre formål enn det formålet det er utlevert til uten samtykke fra kommunen jf. lov om åndsverk.

Tegnforklaring

Reguleringsplan-Bygningar og anlegg (PBL2

- Fritidsbusetnad - frittliggjande
- Fritidsbusetnad - blokk
- Fritids- og turistformål
- Skianlegg
- Skiløypetrasé

Reguleringsplan-Samferdselsanlegg og tekn

- Køyreveg
- Annan veggrunn - tekniske anlegg
- Annan veggrunn - grøntareal

Reguleringsplan-Grøntstruktur (PBL2008 §1.

- Friområde

Reguleringsplan- Landbruks-, natur- og frilu

- Friluftsformål

Reguleringsplan-Omsynsoner (PBL2008 §12

- Faresone - Ras- og skredfare
- Faresone - Flomfare
- Sikringsone - Andre sikringssoner
- Infrastruktursone - Krav som gjeld infrastrukt

Reguleringsplan-Juridiske linjer og punkt PB

- Sikringssonegrense
- Infrastrukturgrense

Reguleringsplan - Felles for PBL 1985 og 20

- Regulerings- og utbyggingsplanområde
- Planen si avgrensing
- Faresonegrense
- Formålsgrense
- Regulert tomtegrense
- Byggjegrense
- Regulert senterlinje
- Regulert kant kjørebane
- Regulert kjørefelt
- Regulert fotgjengarfelt
- Tunnel
-] Tunnelopning
- Abc Påskrift feltnavn
- Abc Påskrift reguleringsformål/arealformål
- Abc Påskrift areal

Utskriftsdato: 28.09.2026

Eiendomskart for eiendom 4036 - 99/1022//6



Det tas forbehold om riktigheten eller fullstendigheten av opplysningene i dette dokumentet. Det kan ikke rettes krav som følge av at disse opplysningene benyttes som grunnlag for beslutninger.

- Eiendomsgr omtvistet
- Hjelpelinje vegkant
- Hjelpelinje fiktiv
- Hjelpelinje punktfeste
- Hjelpelinje vannkant

- Eiendomsgr lite nøyaktig >=500
- Eiendomsgr mindre nøyaktig >200<=500
- Eiendomsgr mindre nøyaktig >30<=200
- Eiendomsgr middels nøyaktig >10<=30
- Eiendomsgr nøyaktig <= 10
- Eiendomsgr uviss nøyaktighet

- Grensepunkt lite nøyaktig
- Grensepunkt mindre nøyaktig
- Grensepunkt mindre nøyaktig
- Grensepunkt middels nøyaktig
- Grensepunkt nøyaktig

- Grensepunkt - offentlig godkjent
- Grensepunkt - bolt
- Grensepunkt - kors
- Grensepunkt - rør
- Grensepunkt - hjelpepunkt / annet
- Grensepunkt - uten klassifisering

Areal og koordinater for eiendommen

Areal	942,30 m^2	**Arealmerknad**					
Representasjonspunkt	**Koordinatsystem**	EUREF89 UTM Sone 32	**Nord**	6628132,903226	**Øst**	406957,247984	

Grensepunkter						**Grenselinjer (m)**	
#	**Nord**	**Øst**	**Nøyaktigh.**	**Nedsatt i**	**Grensepunkttype**	**Lengde**	**Radius**
1	6628131,465262	406948,772361	10 cm	Jord (JO)	Off. godkjent grensemerke (51)	20,86	
2	6628128,455254	406971,265427	10 cm	Ikke spesifisert (IS)	Umerket (56)	22,69	
3	6628127,356912	406979,329085	10 cm	Ikke spesifisert (IS)	Umerket (56)	8,14	
4	6628118,976853	406992,17387	10 cm	Jord (JO)	Off. godkjent grensemerke (51)	15,34	
5	6628148,709	406994,39	10 cm	Ikke spesifisert (IS)	Umerket (56)	29,81	
6	6628151,05798	406955,934493	10 cm	Ikke spesifisert (IS)	Umerket (56)	38,53	