

fasade nord - m= 1:100 (100% / A3)



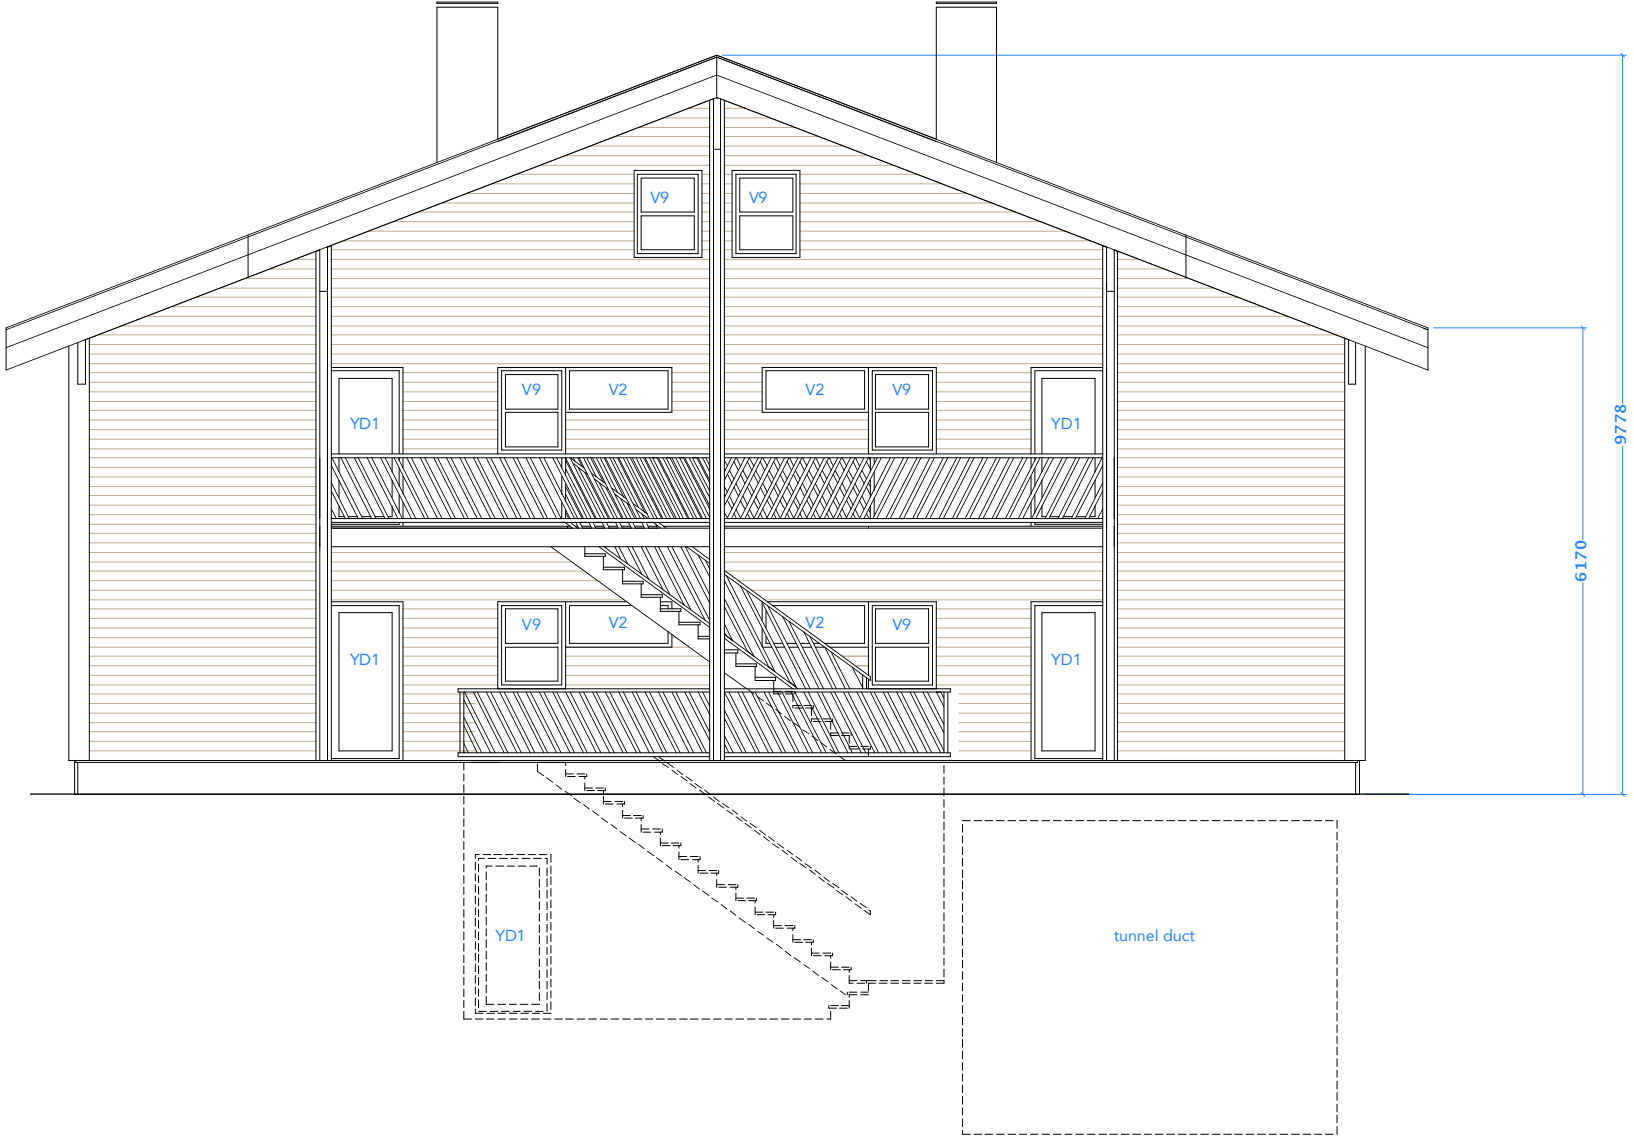

fasade øst - m= 1:100 (100% / A3)





fasade sør - m= 1:100 (100% / A3)



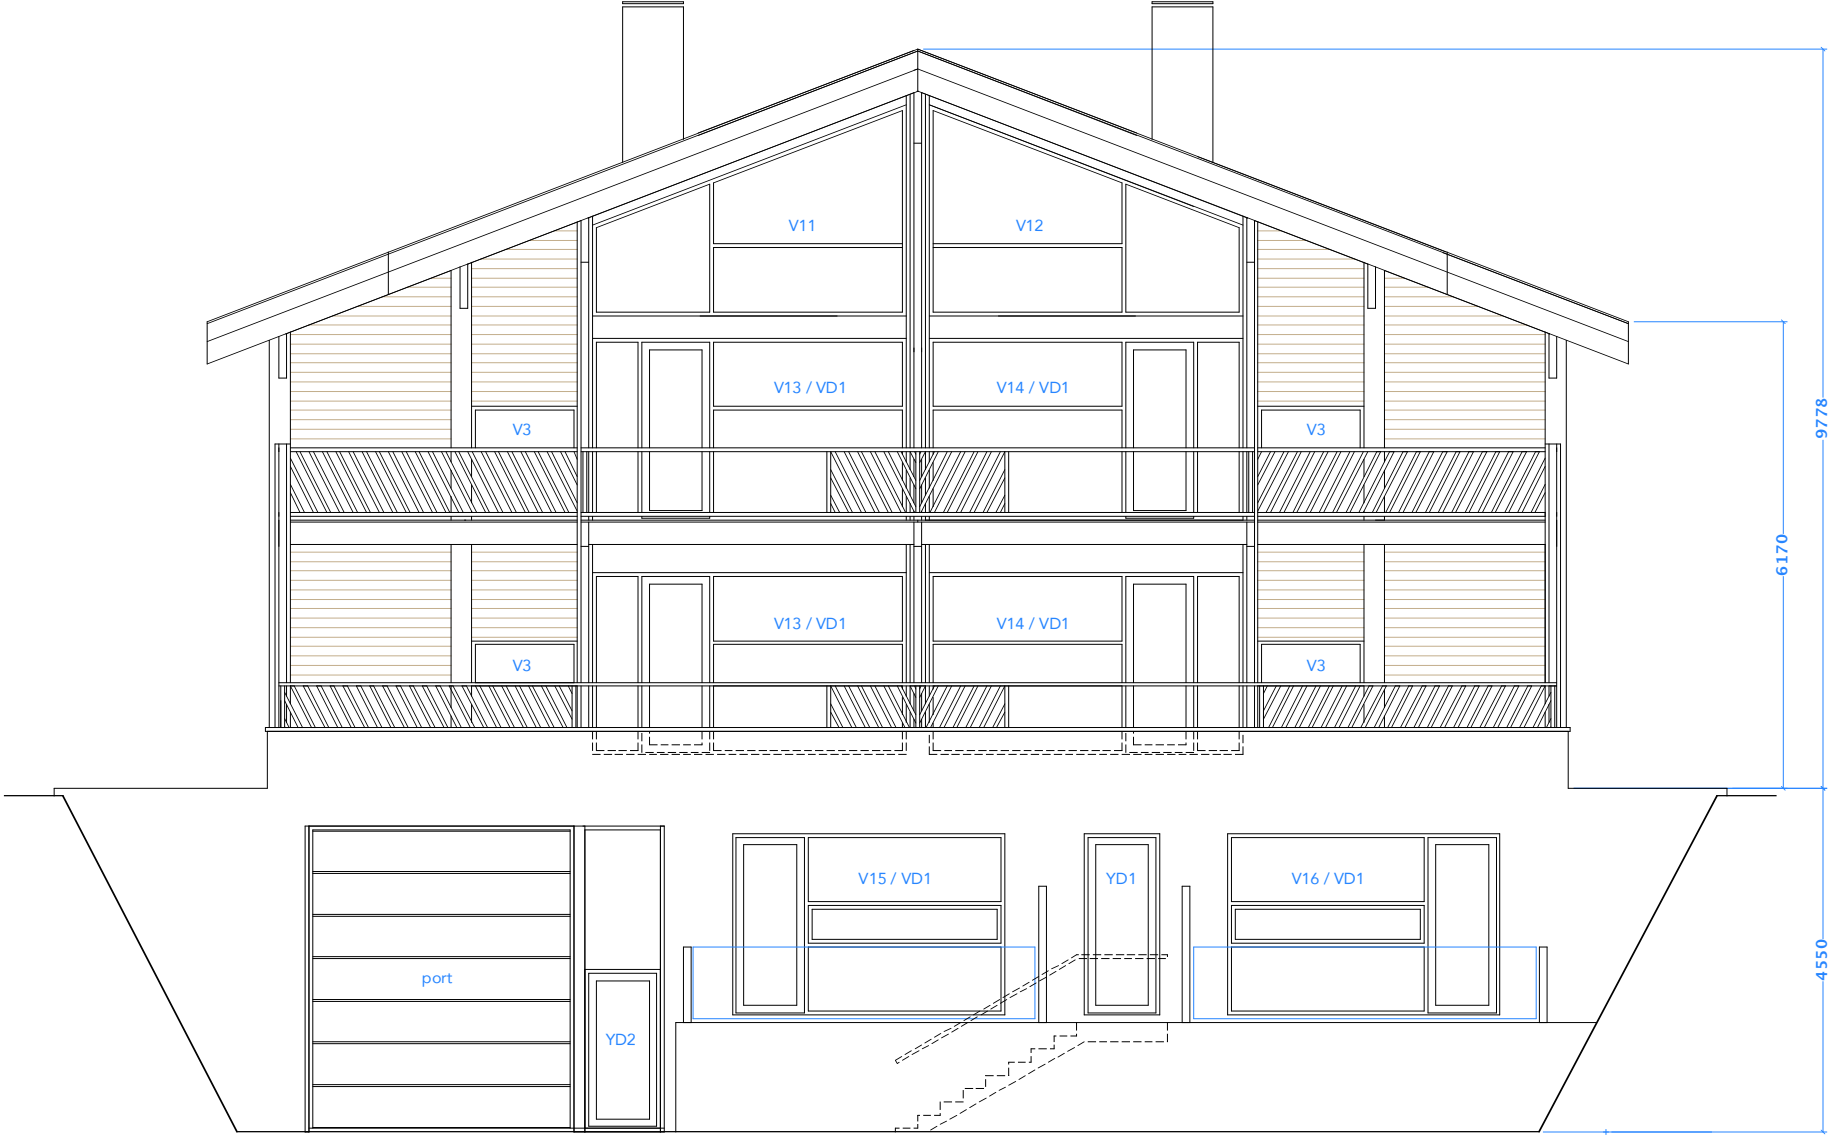

fasade vest - m= 1:100 (100% / A3)



Sivilarkitekt MNAL Lars Sørbø - Hølen Verft 36A - 3260 Larvik - tel 91382809 - epost lars@ddd.no

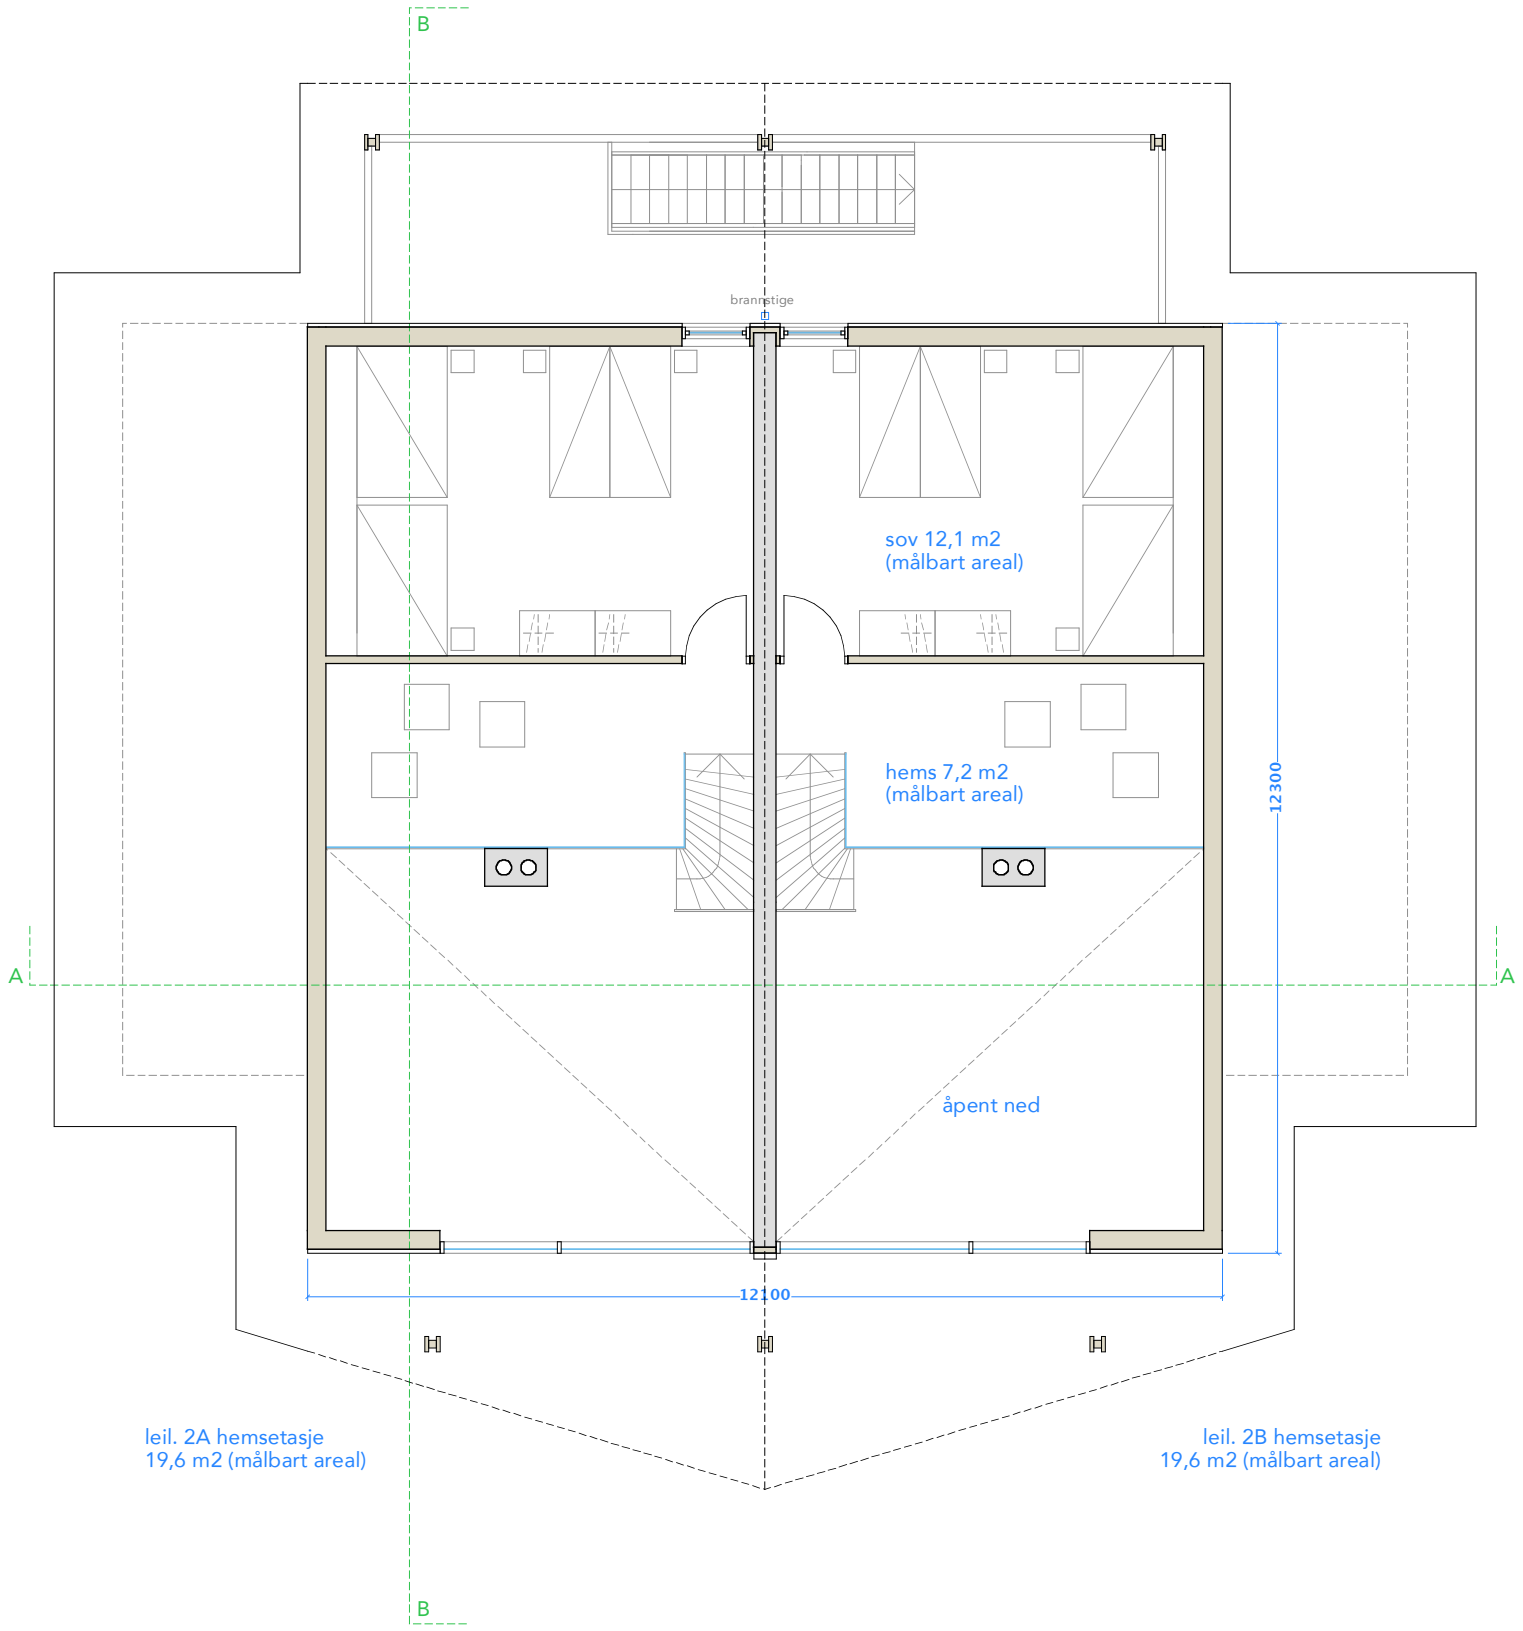

plan 3 - m= 1:100 (100% / A3)



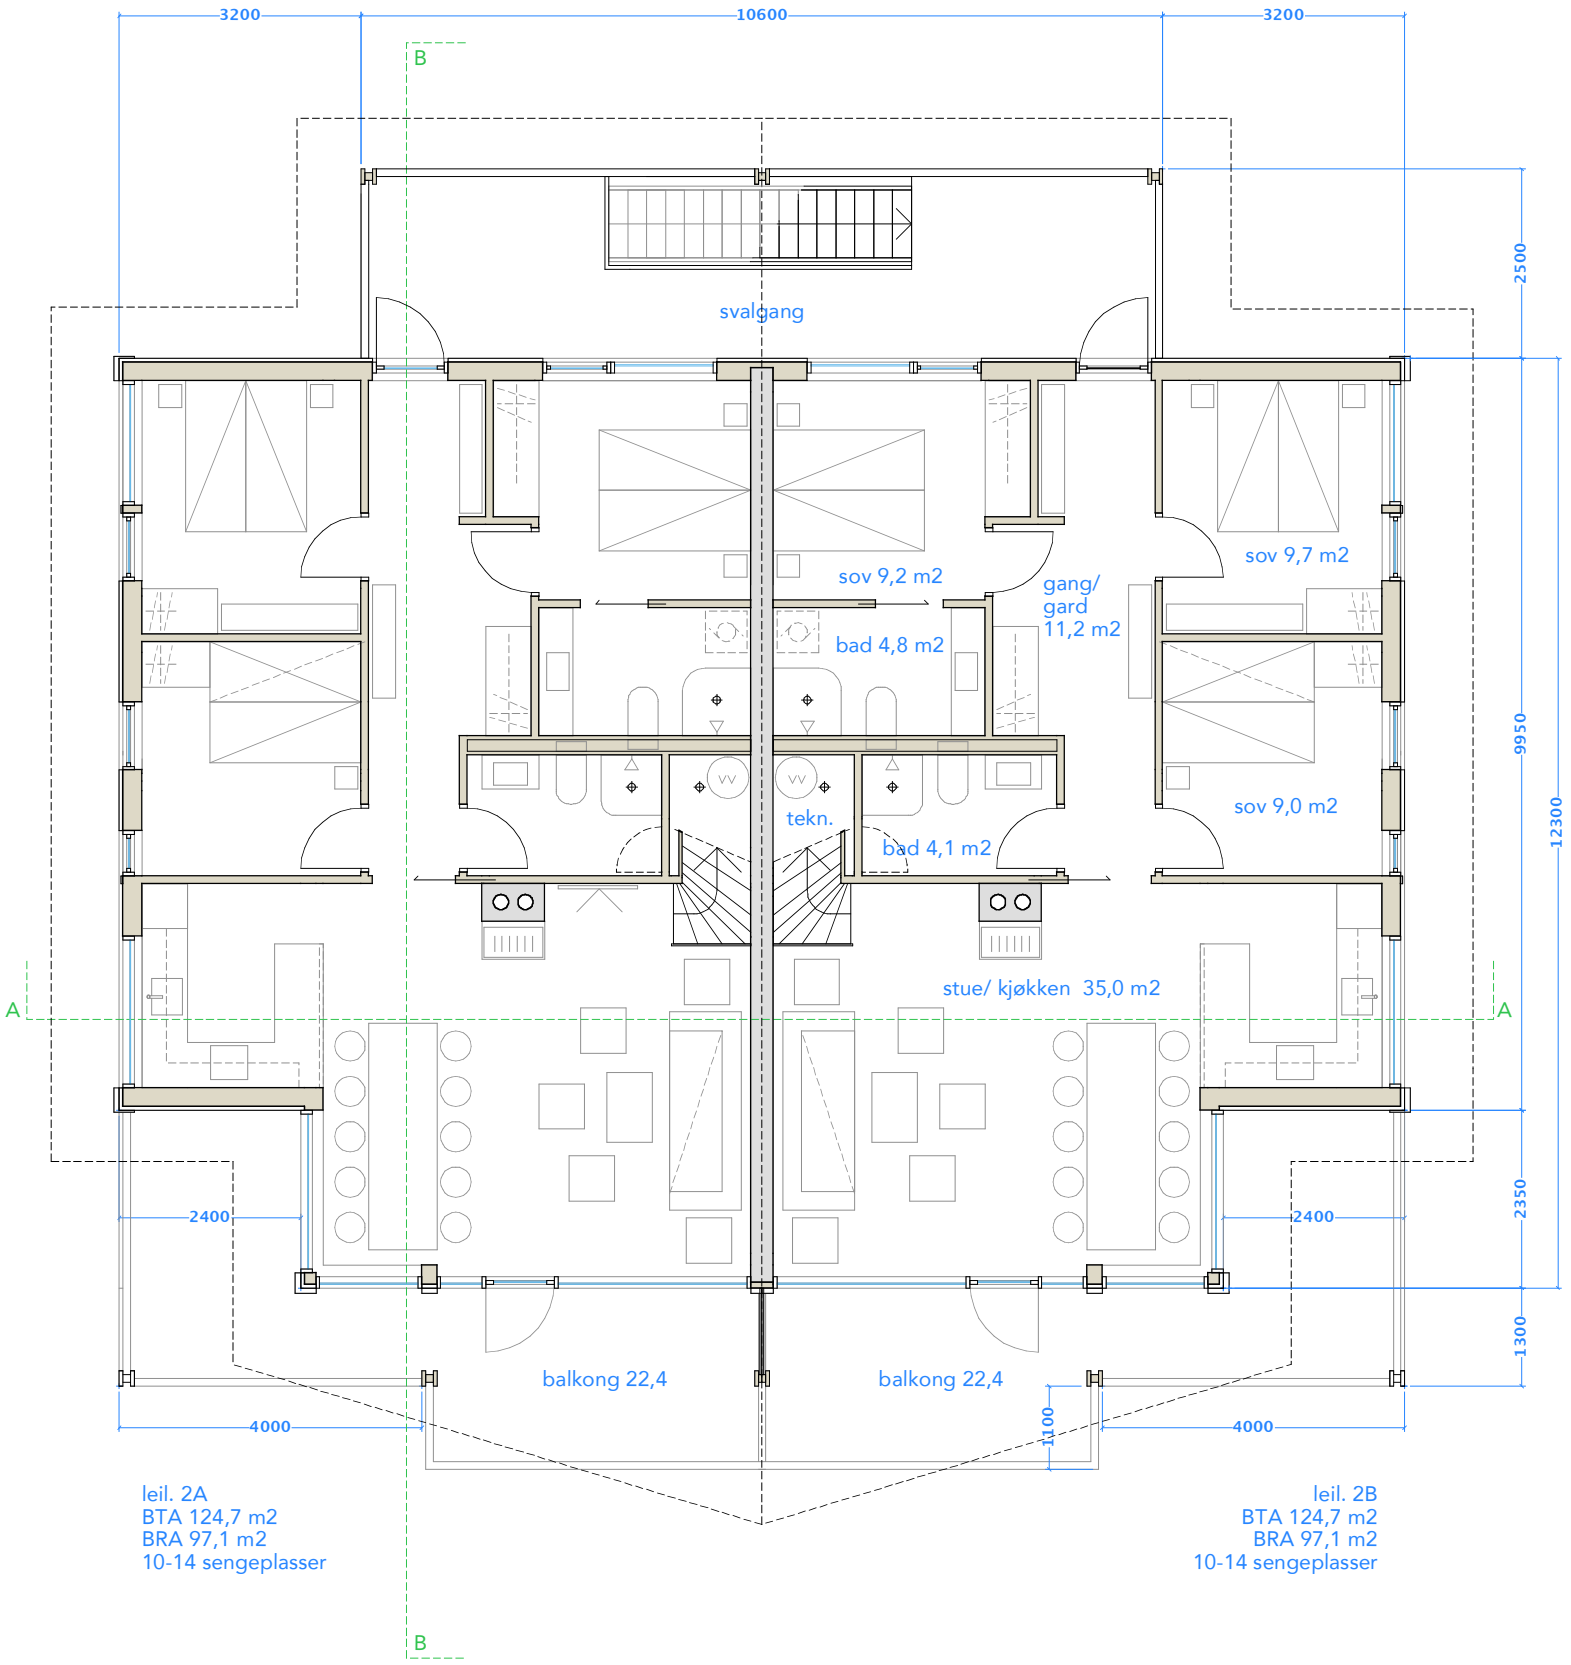

plan 2 - m= 1:100 (100% / A3)

0 1m 5m 10m

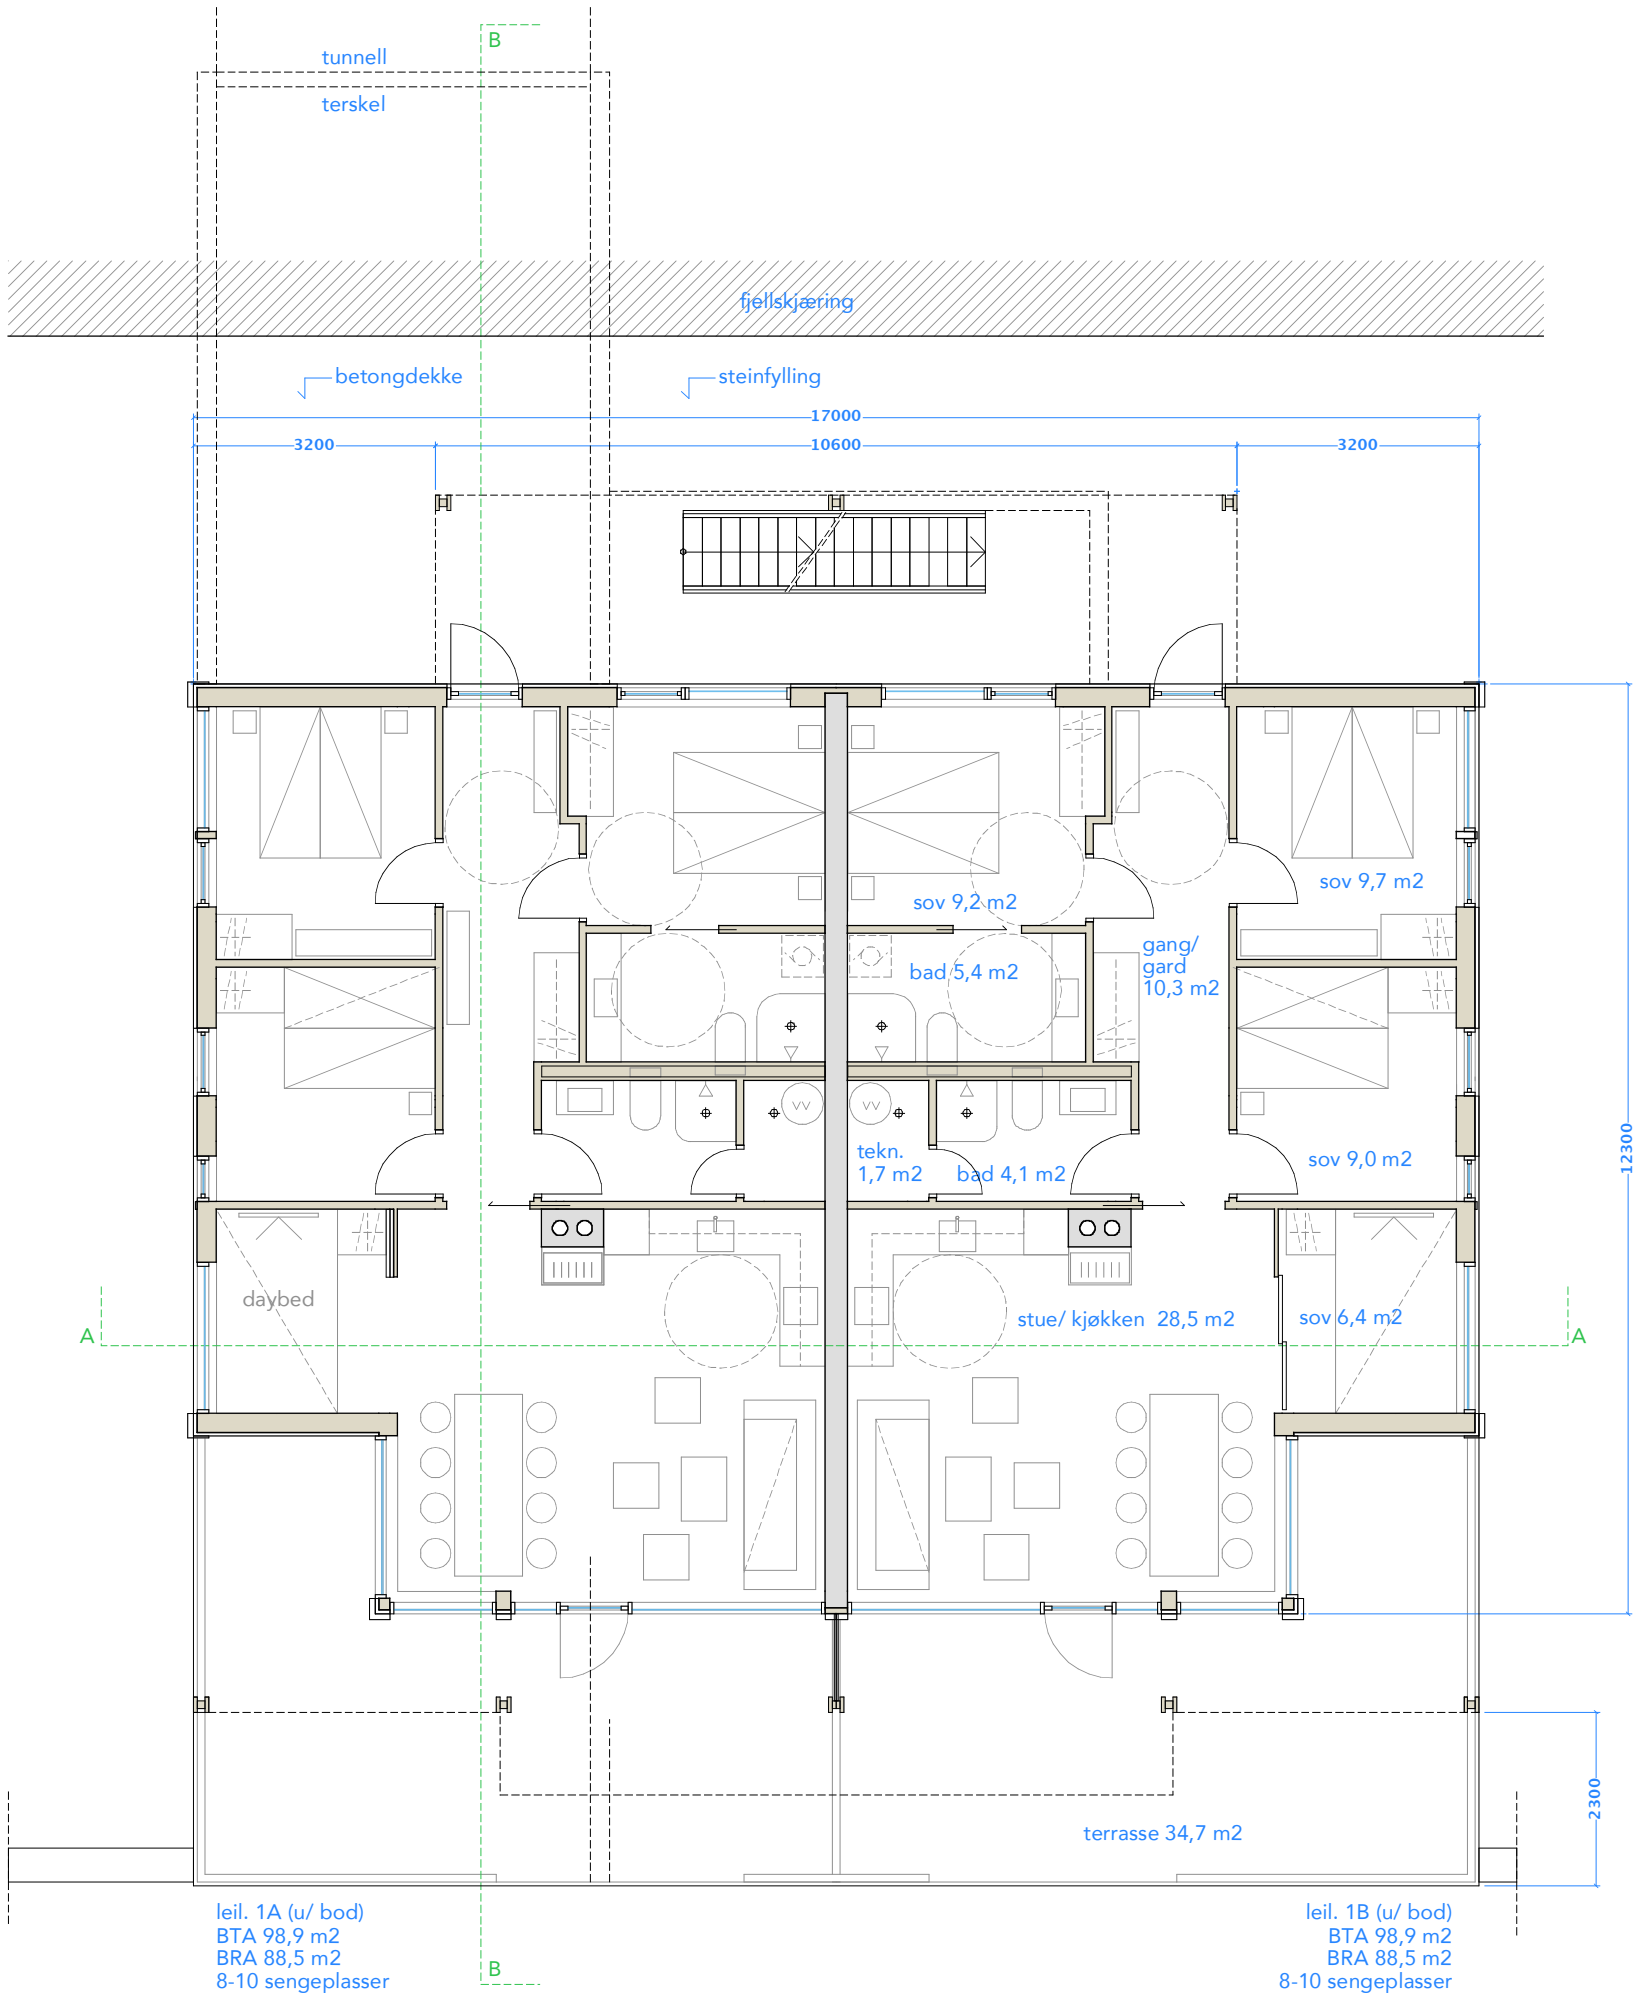

plan 1 - m= 1:100 (100% / A3)

0 1m 5m 10m

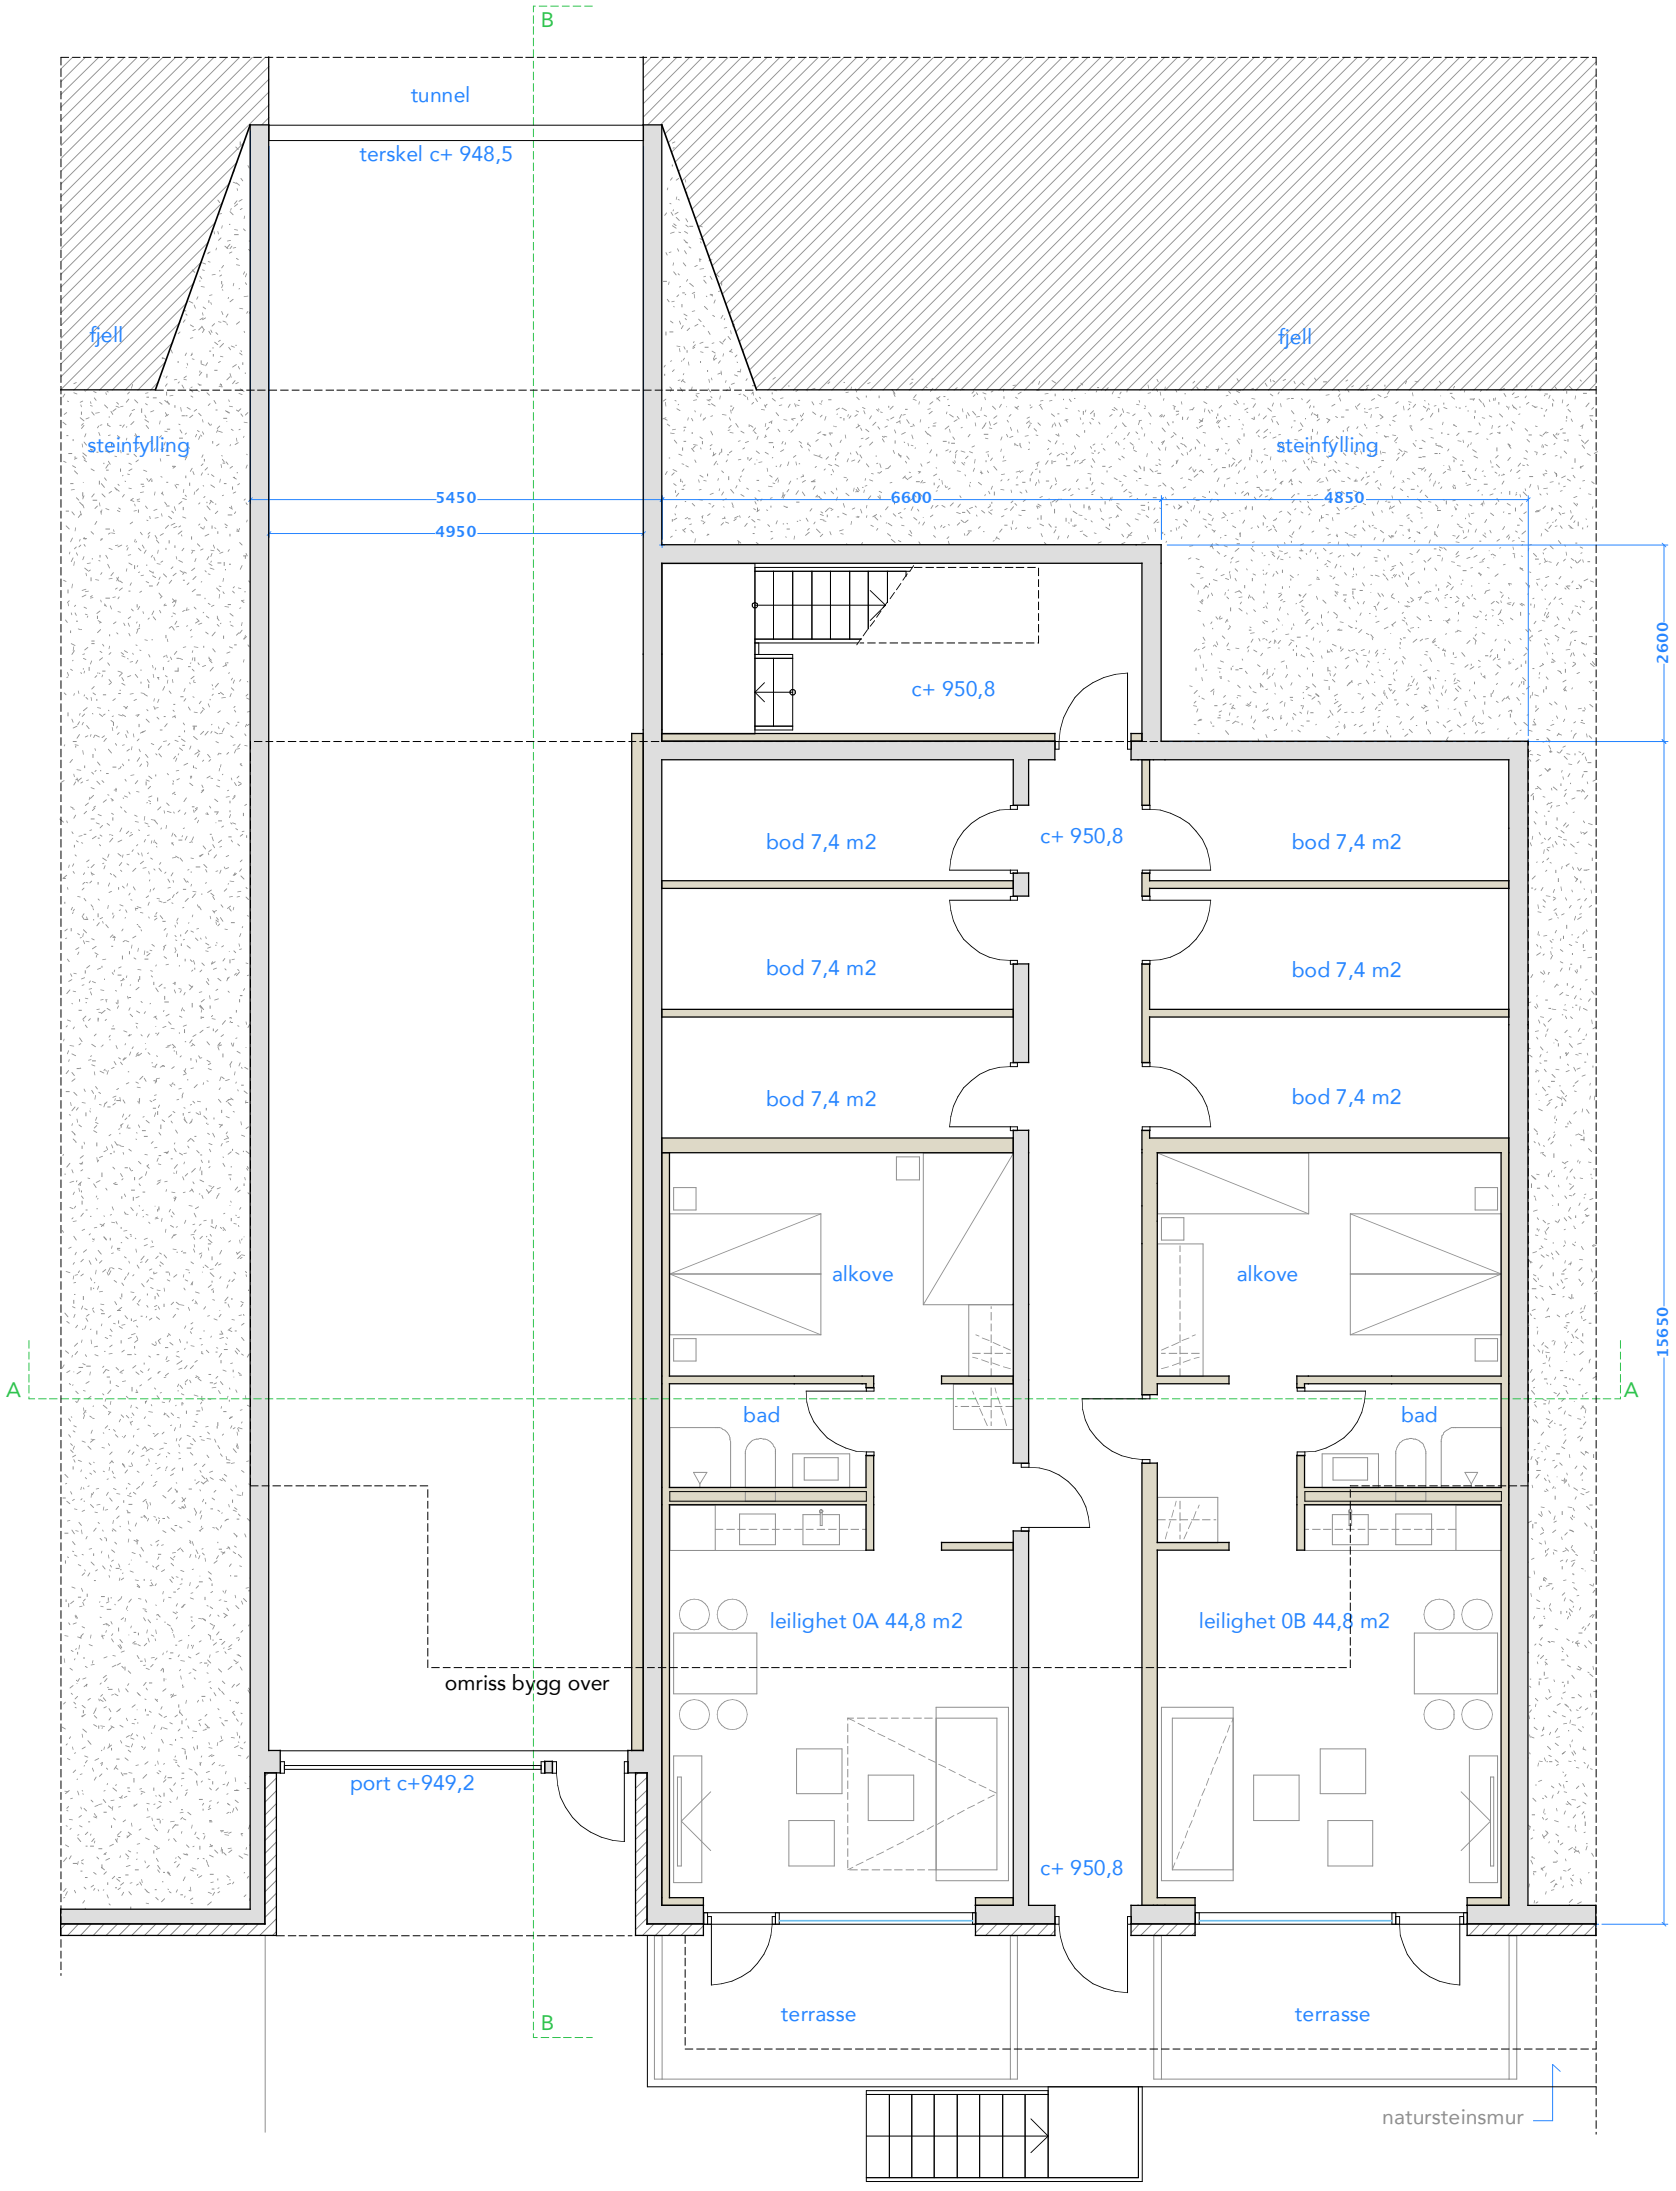

plan 0 - m= 1:100 (100% / A3)

0 1m 5m 10m

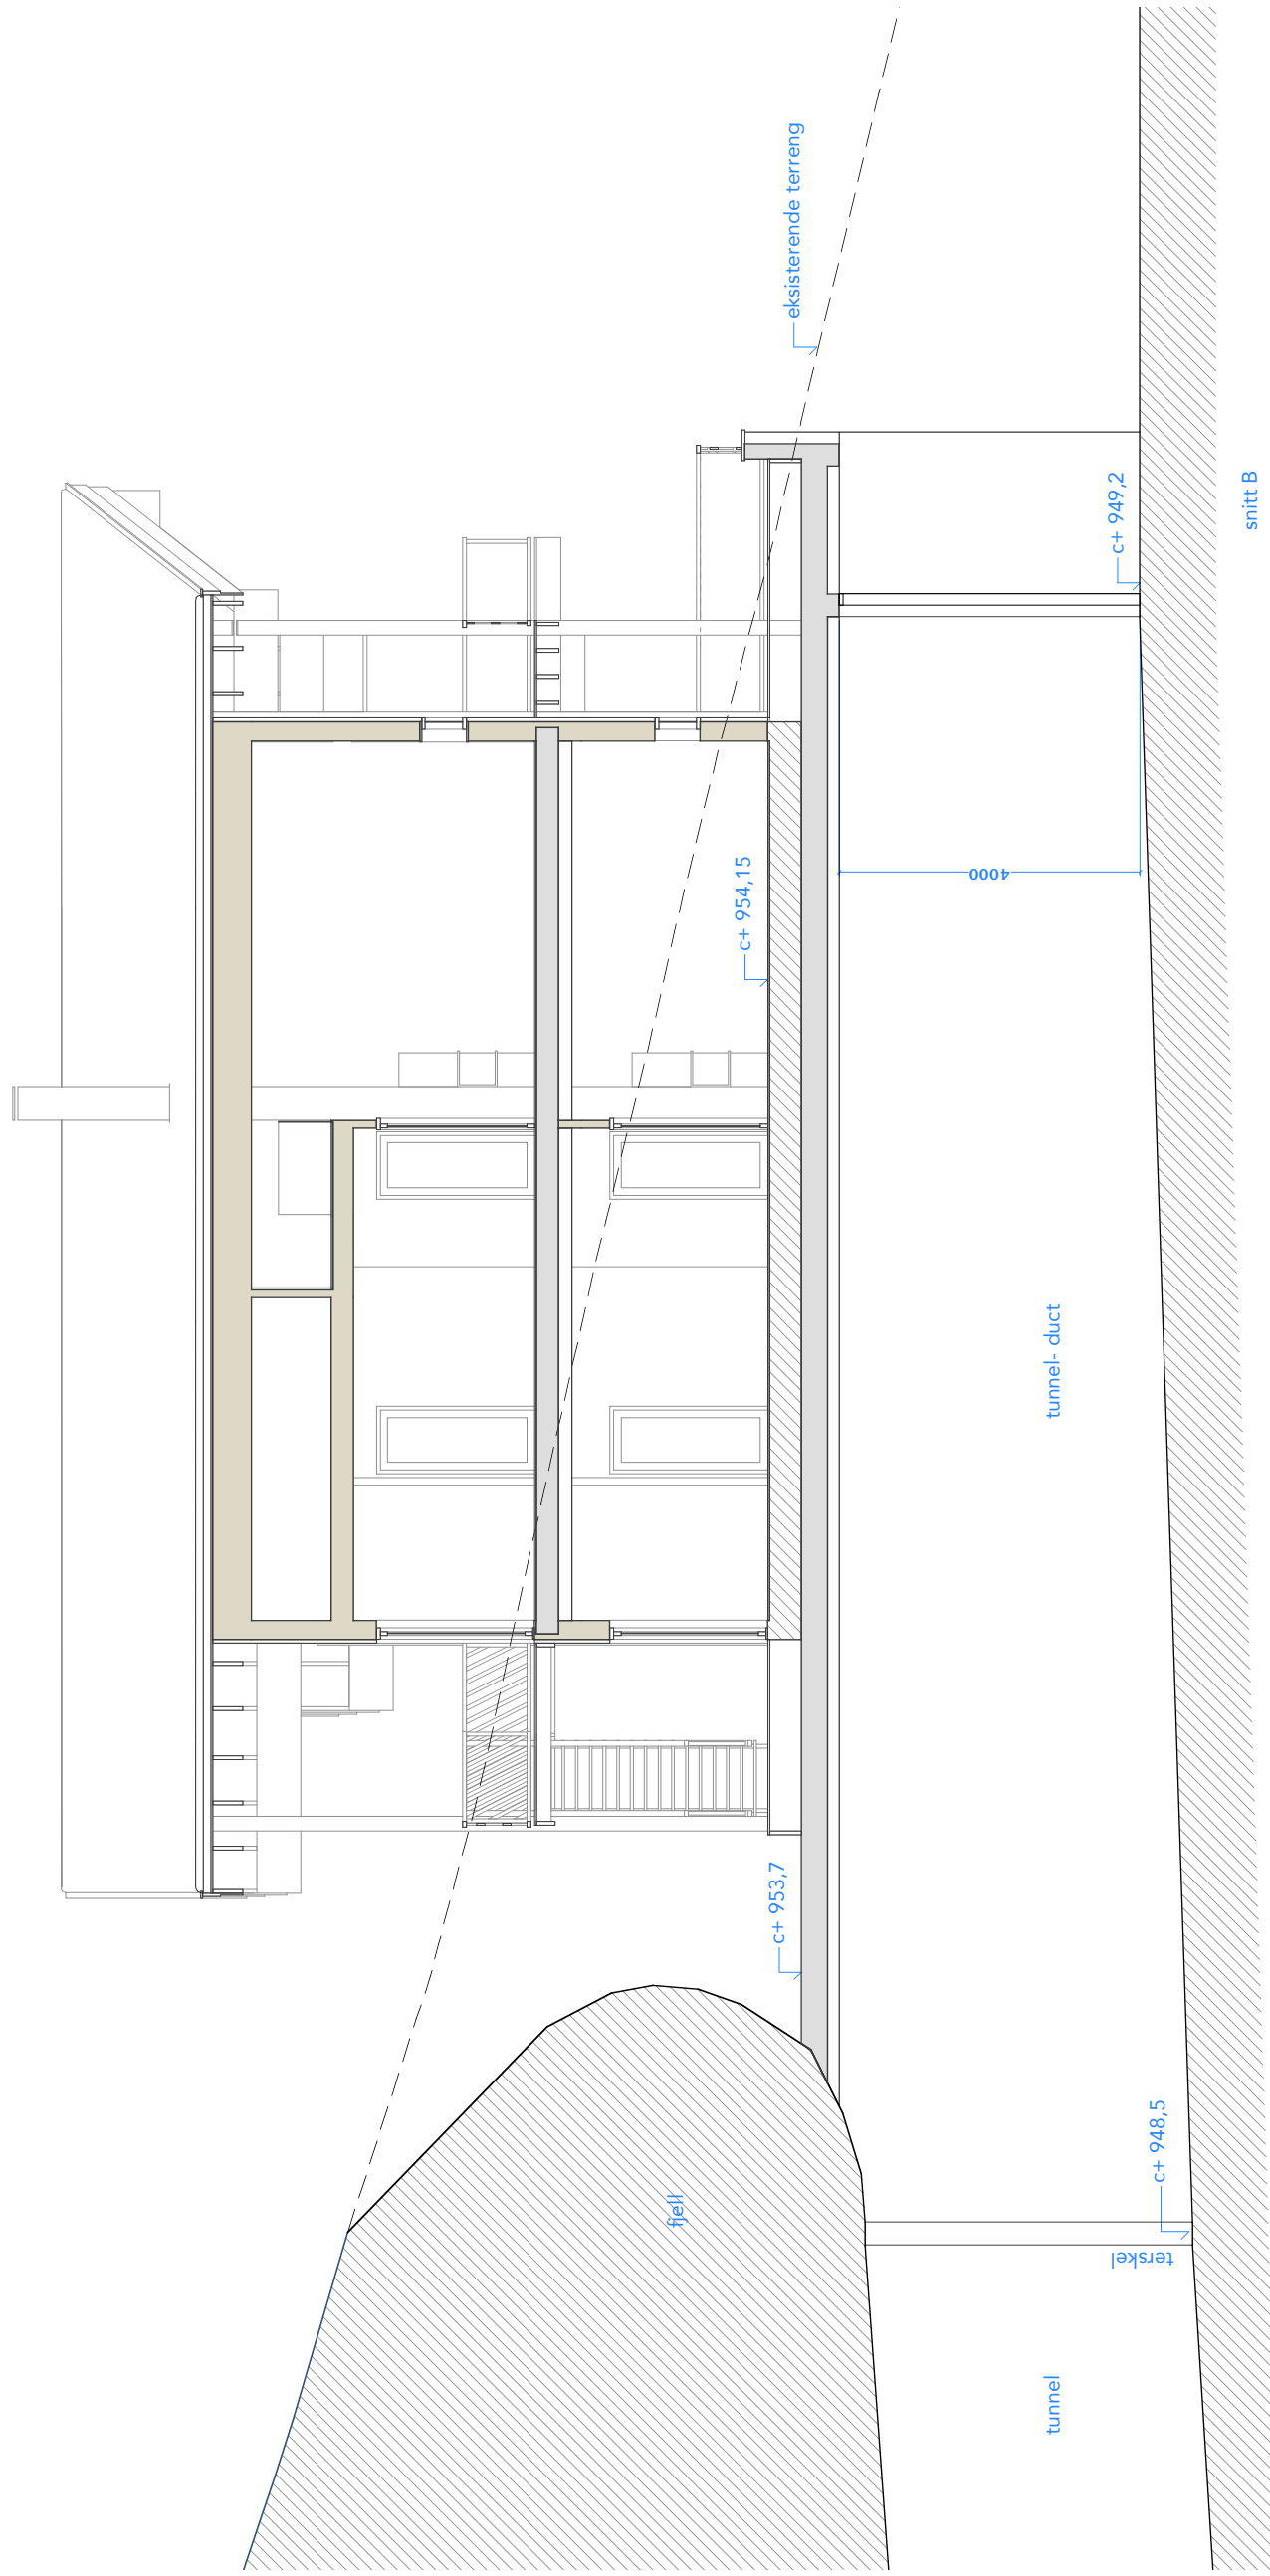

snitt B - m= 1:100 (100% / A3)

0 1m 5m 10m

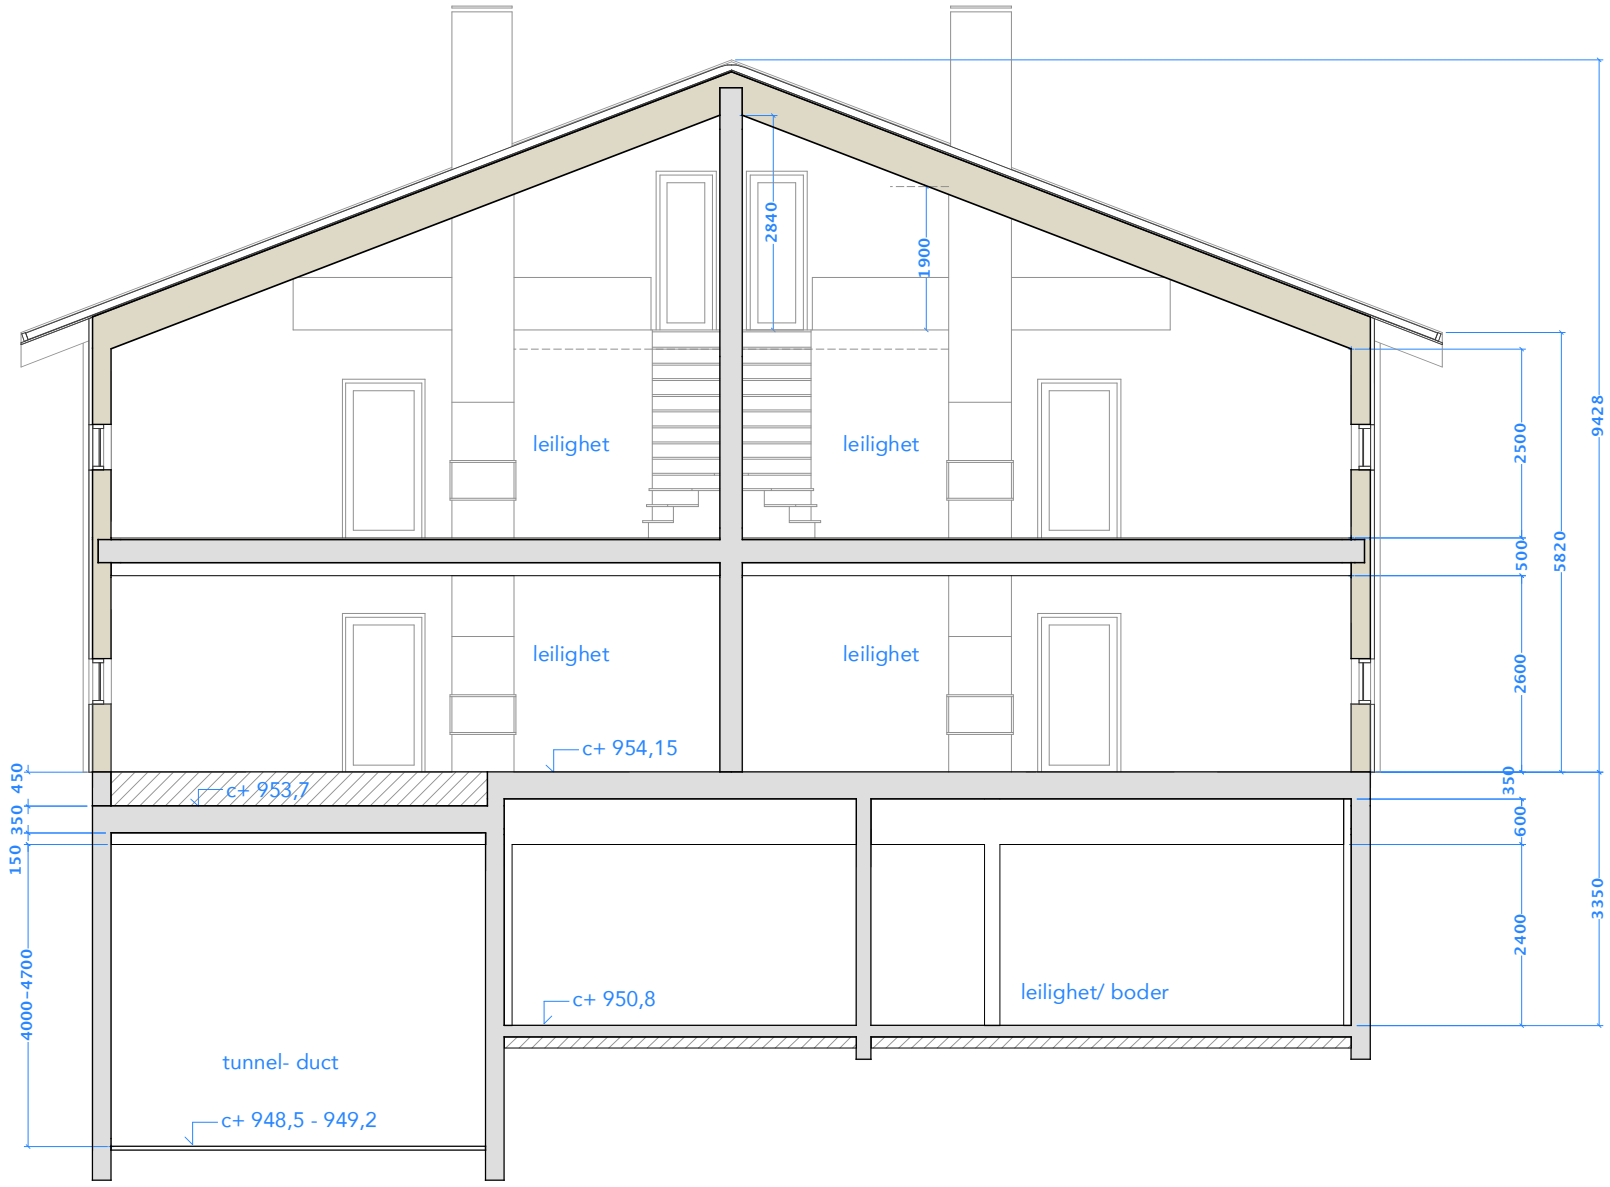

snitt A

snitt A - m= 1:100 (100% / A3)

0 1m 5m 10m



situasjonsplan - m= 1:500 (100% / A3)

Sivilarkitekt MNAL Lars Sørbø - Hølen Verft 36A - 3260 Larvik - tel 91382809 - epost lars@ddd.no



utomhusplan - m= 1:200 (100% / A3)

Sivilarkitekt MNAL Lars Sørbø - Hølen Verft 36A - 3260 Larvik - tel 91382809 - epost lars@ddd.no

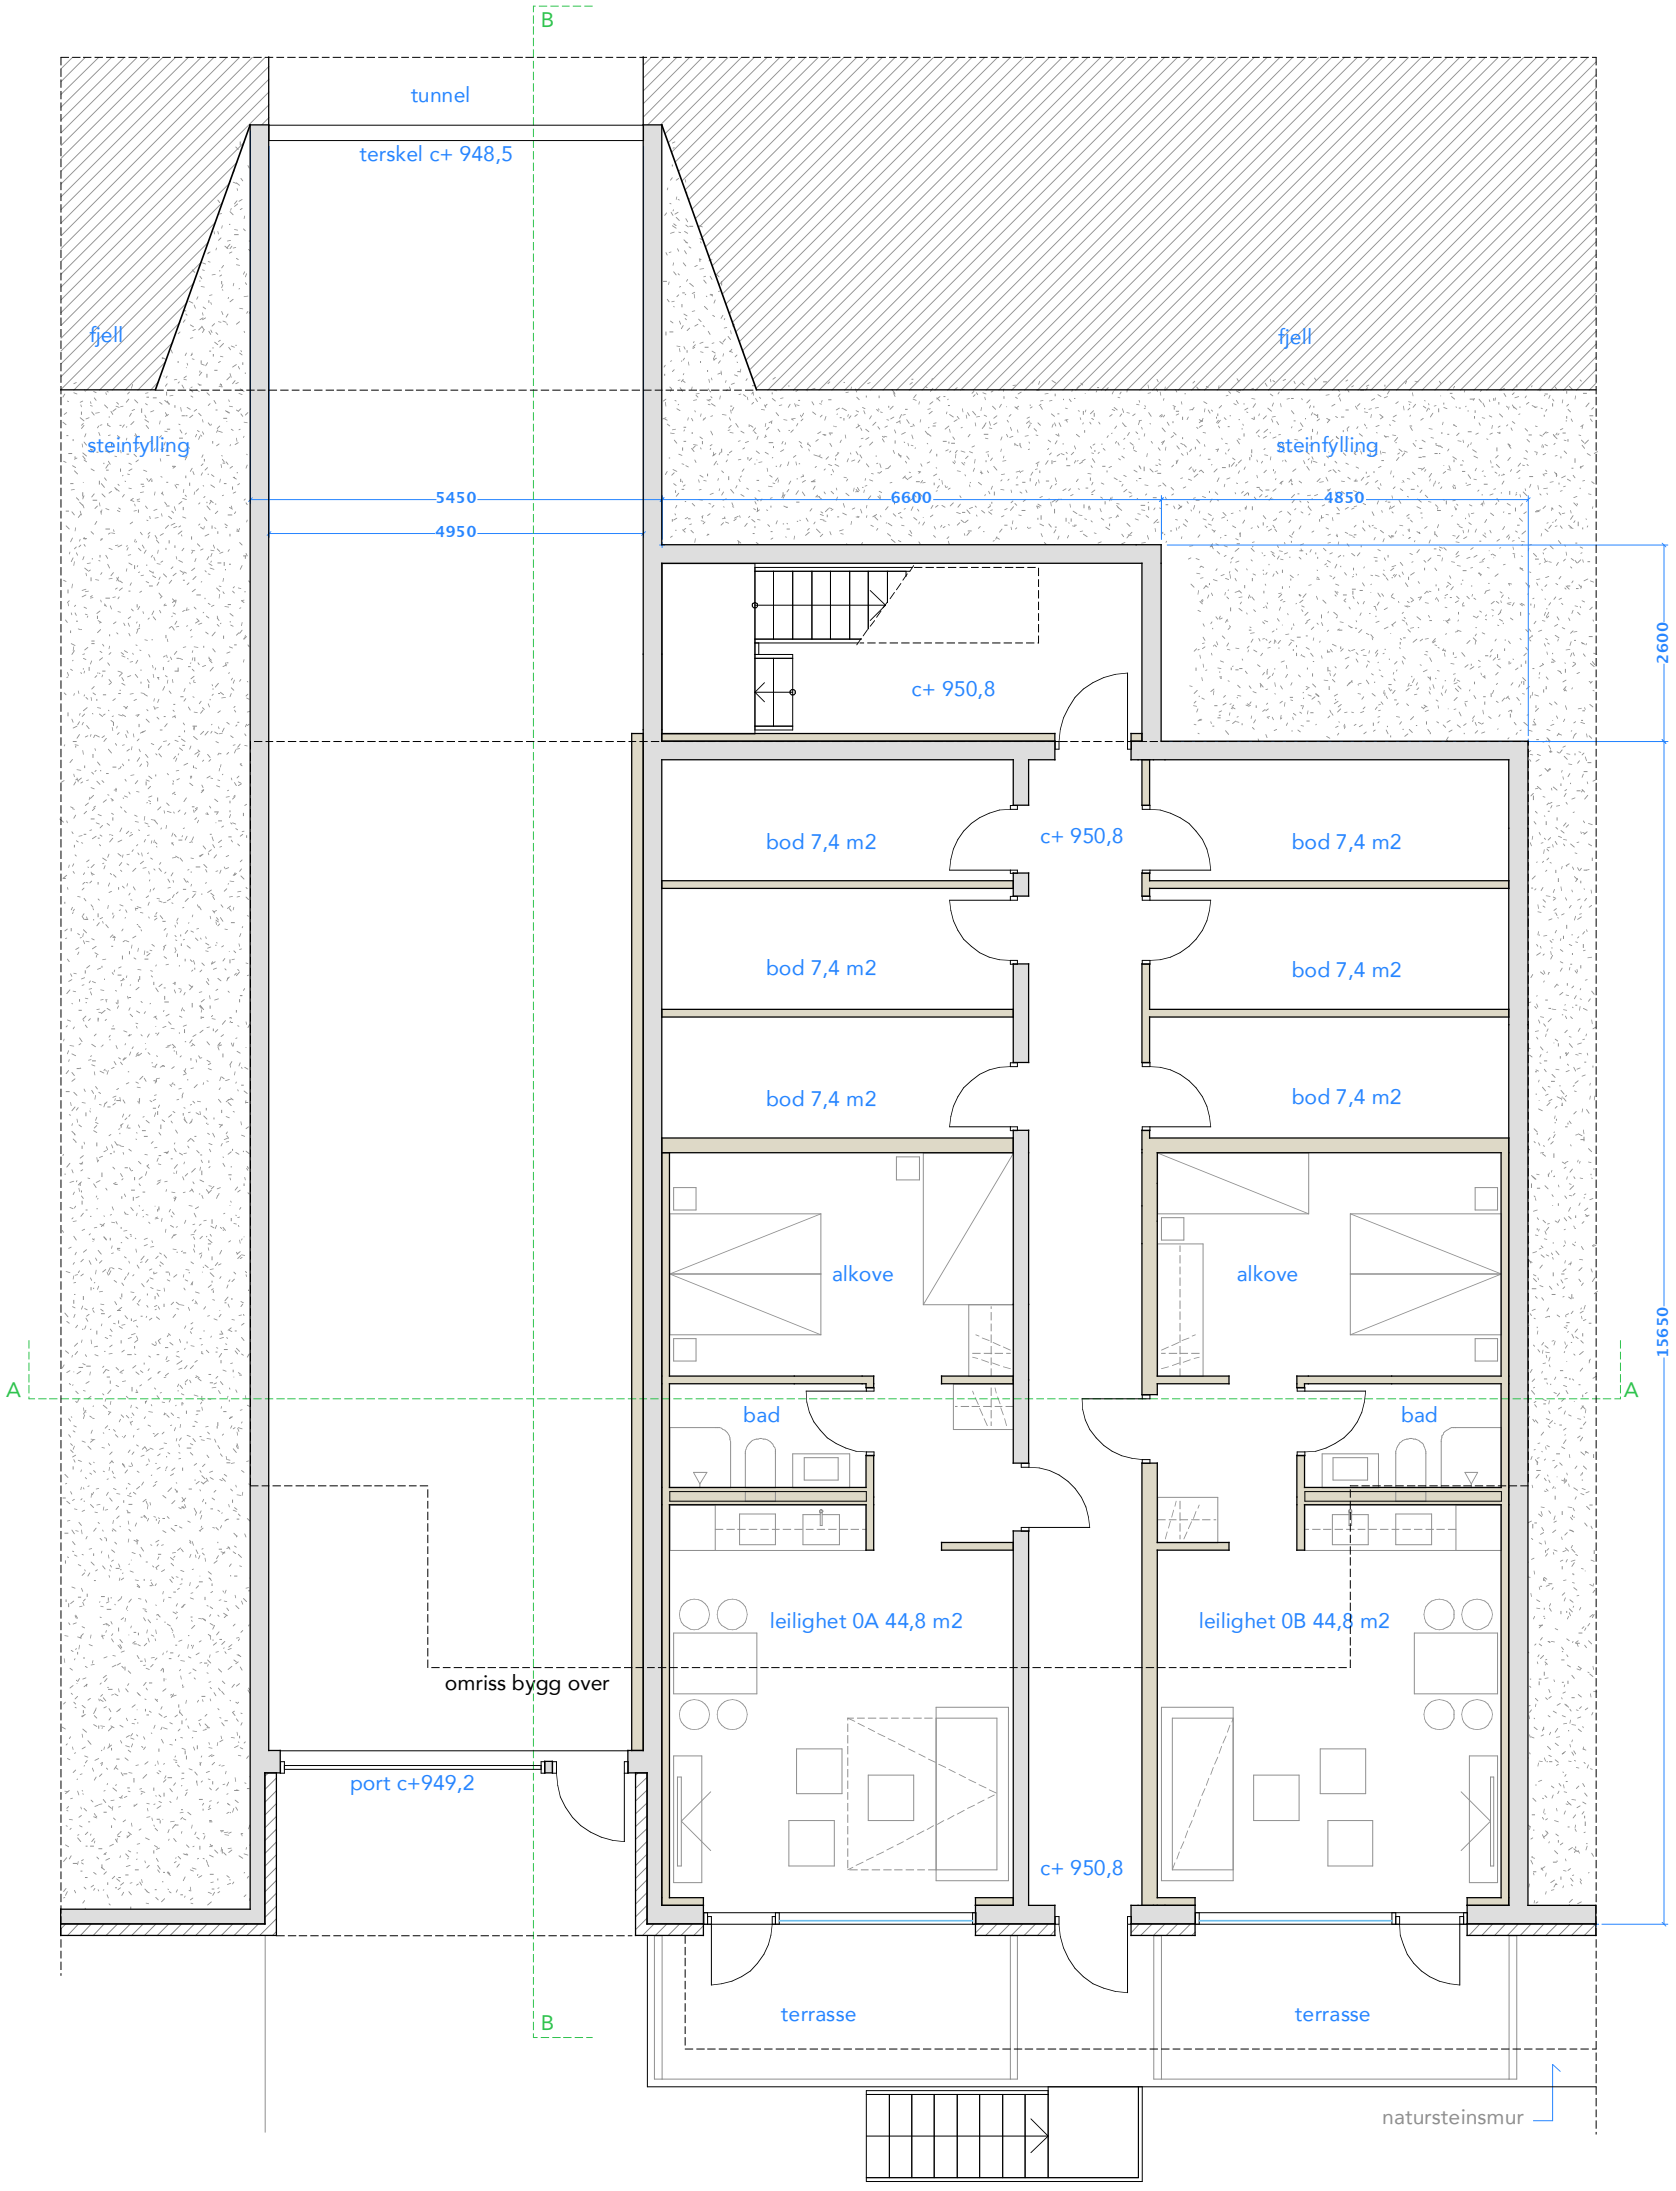

plan 0 - m= 1:100 (100% / A3)

0 1m 5m 10m

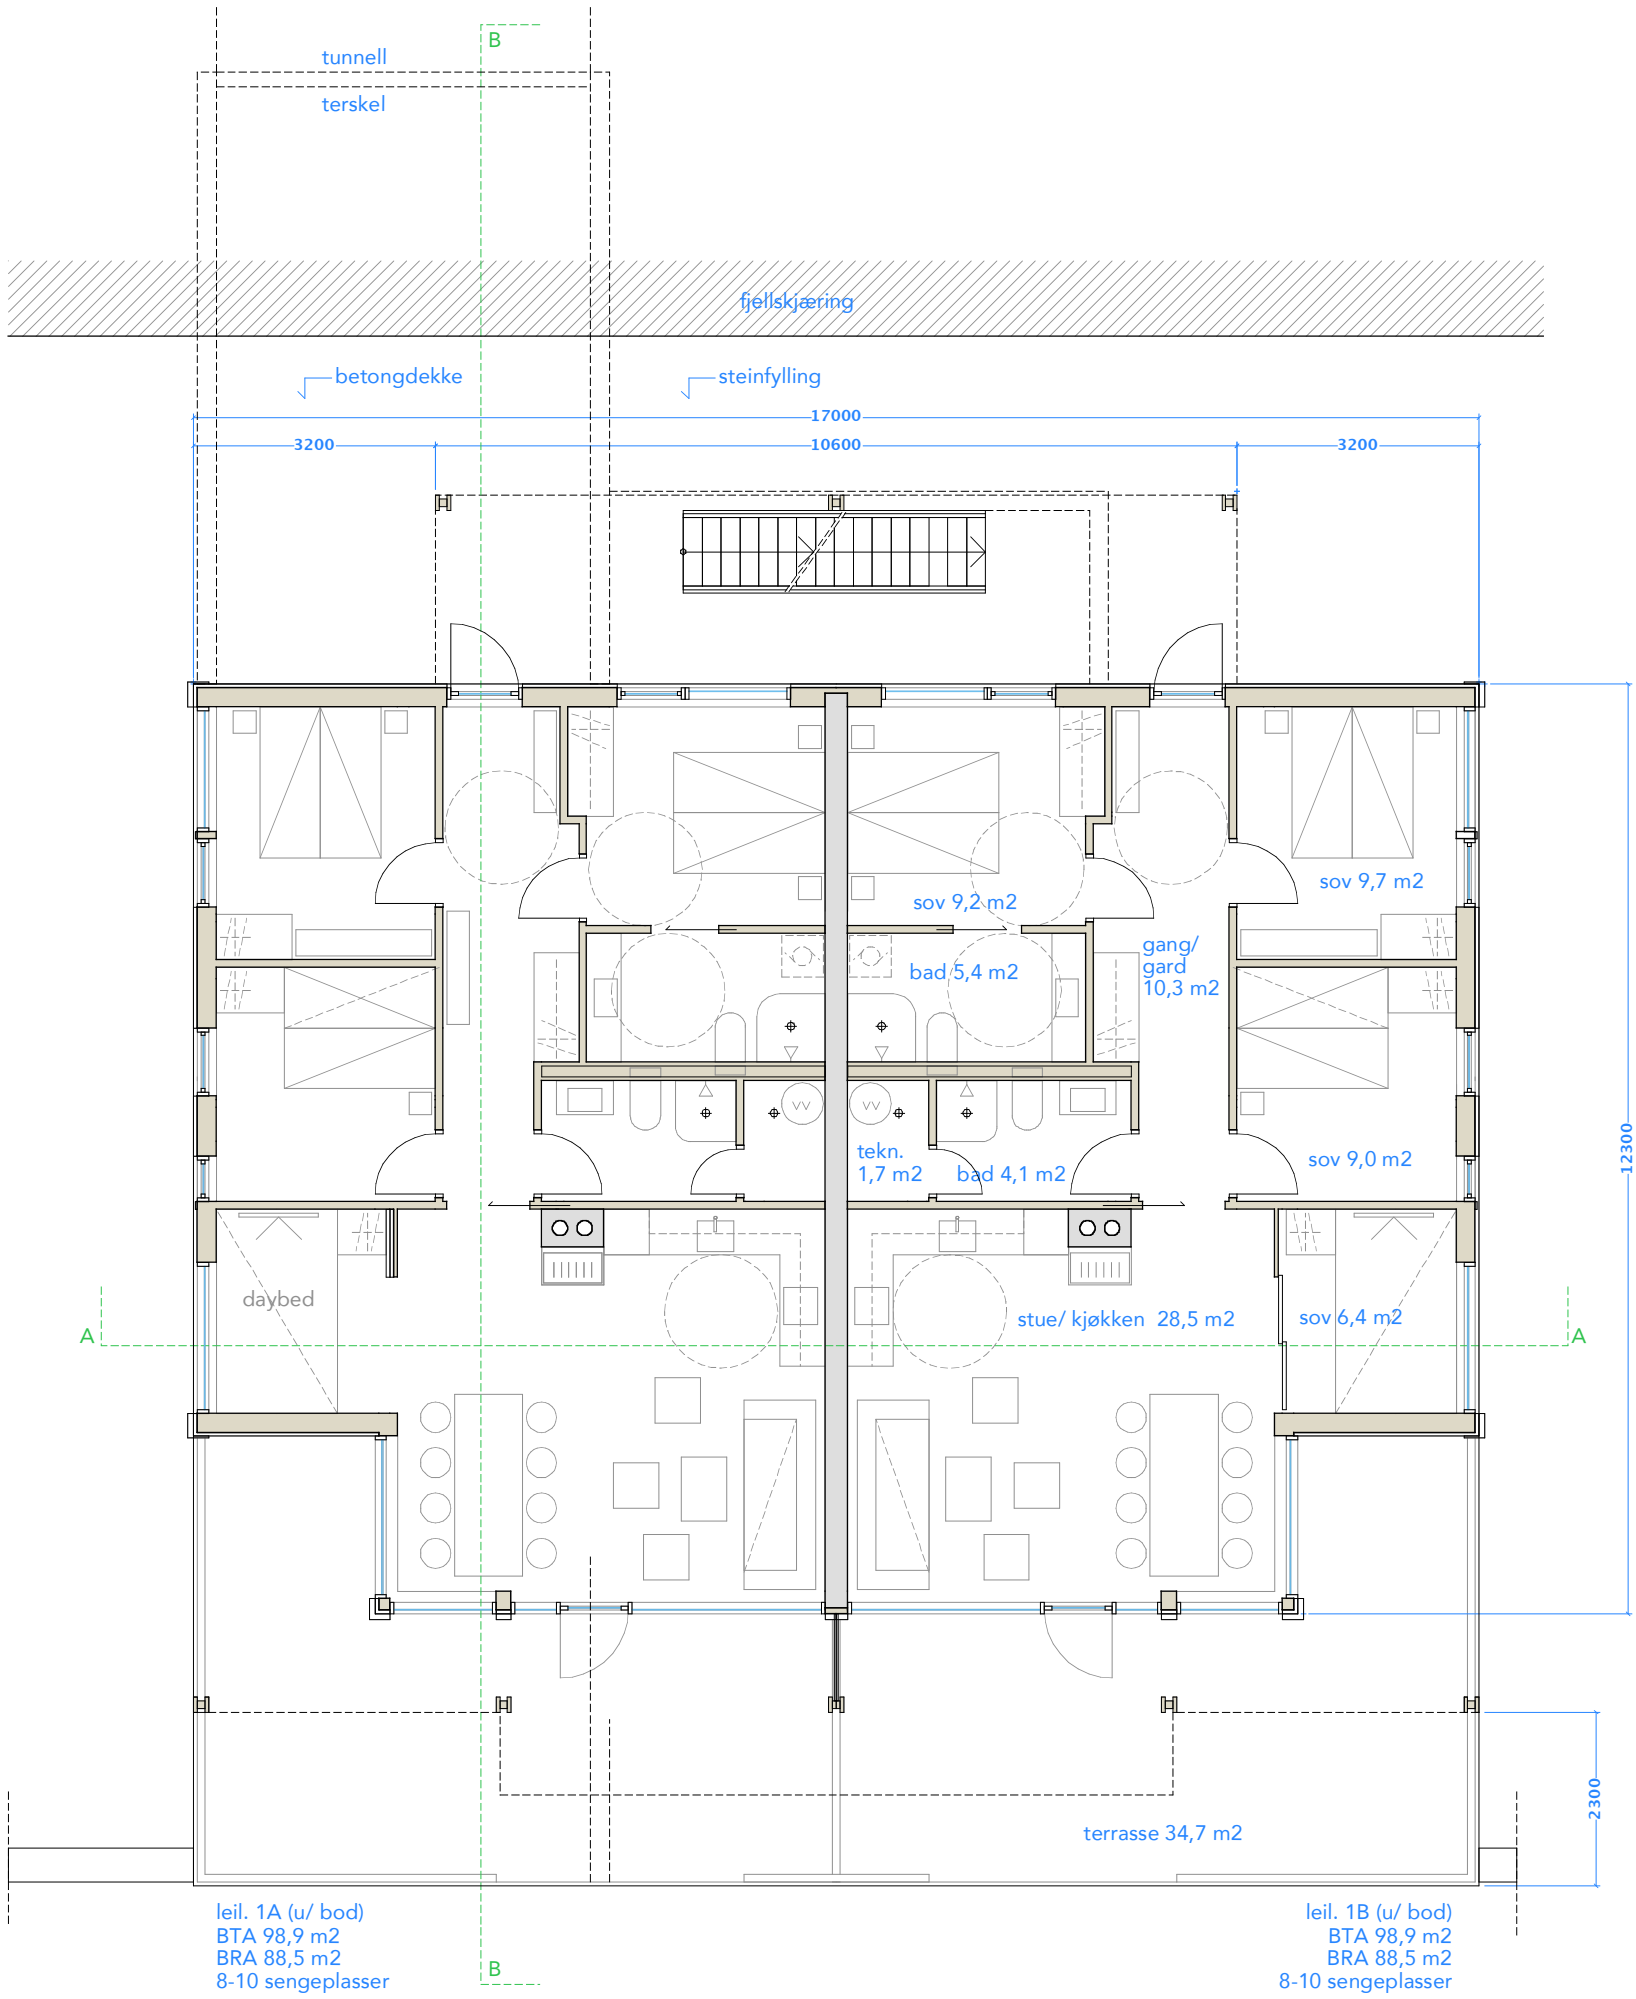

plan 1 - m= 1:100 (100% / A3)

0 1m 5m 10m

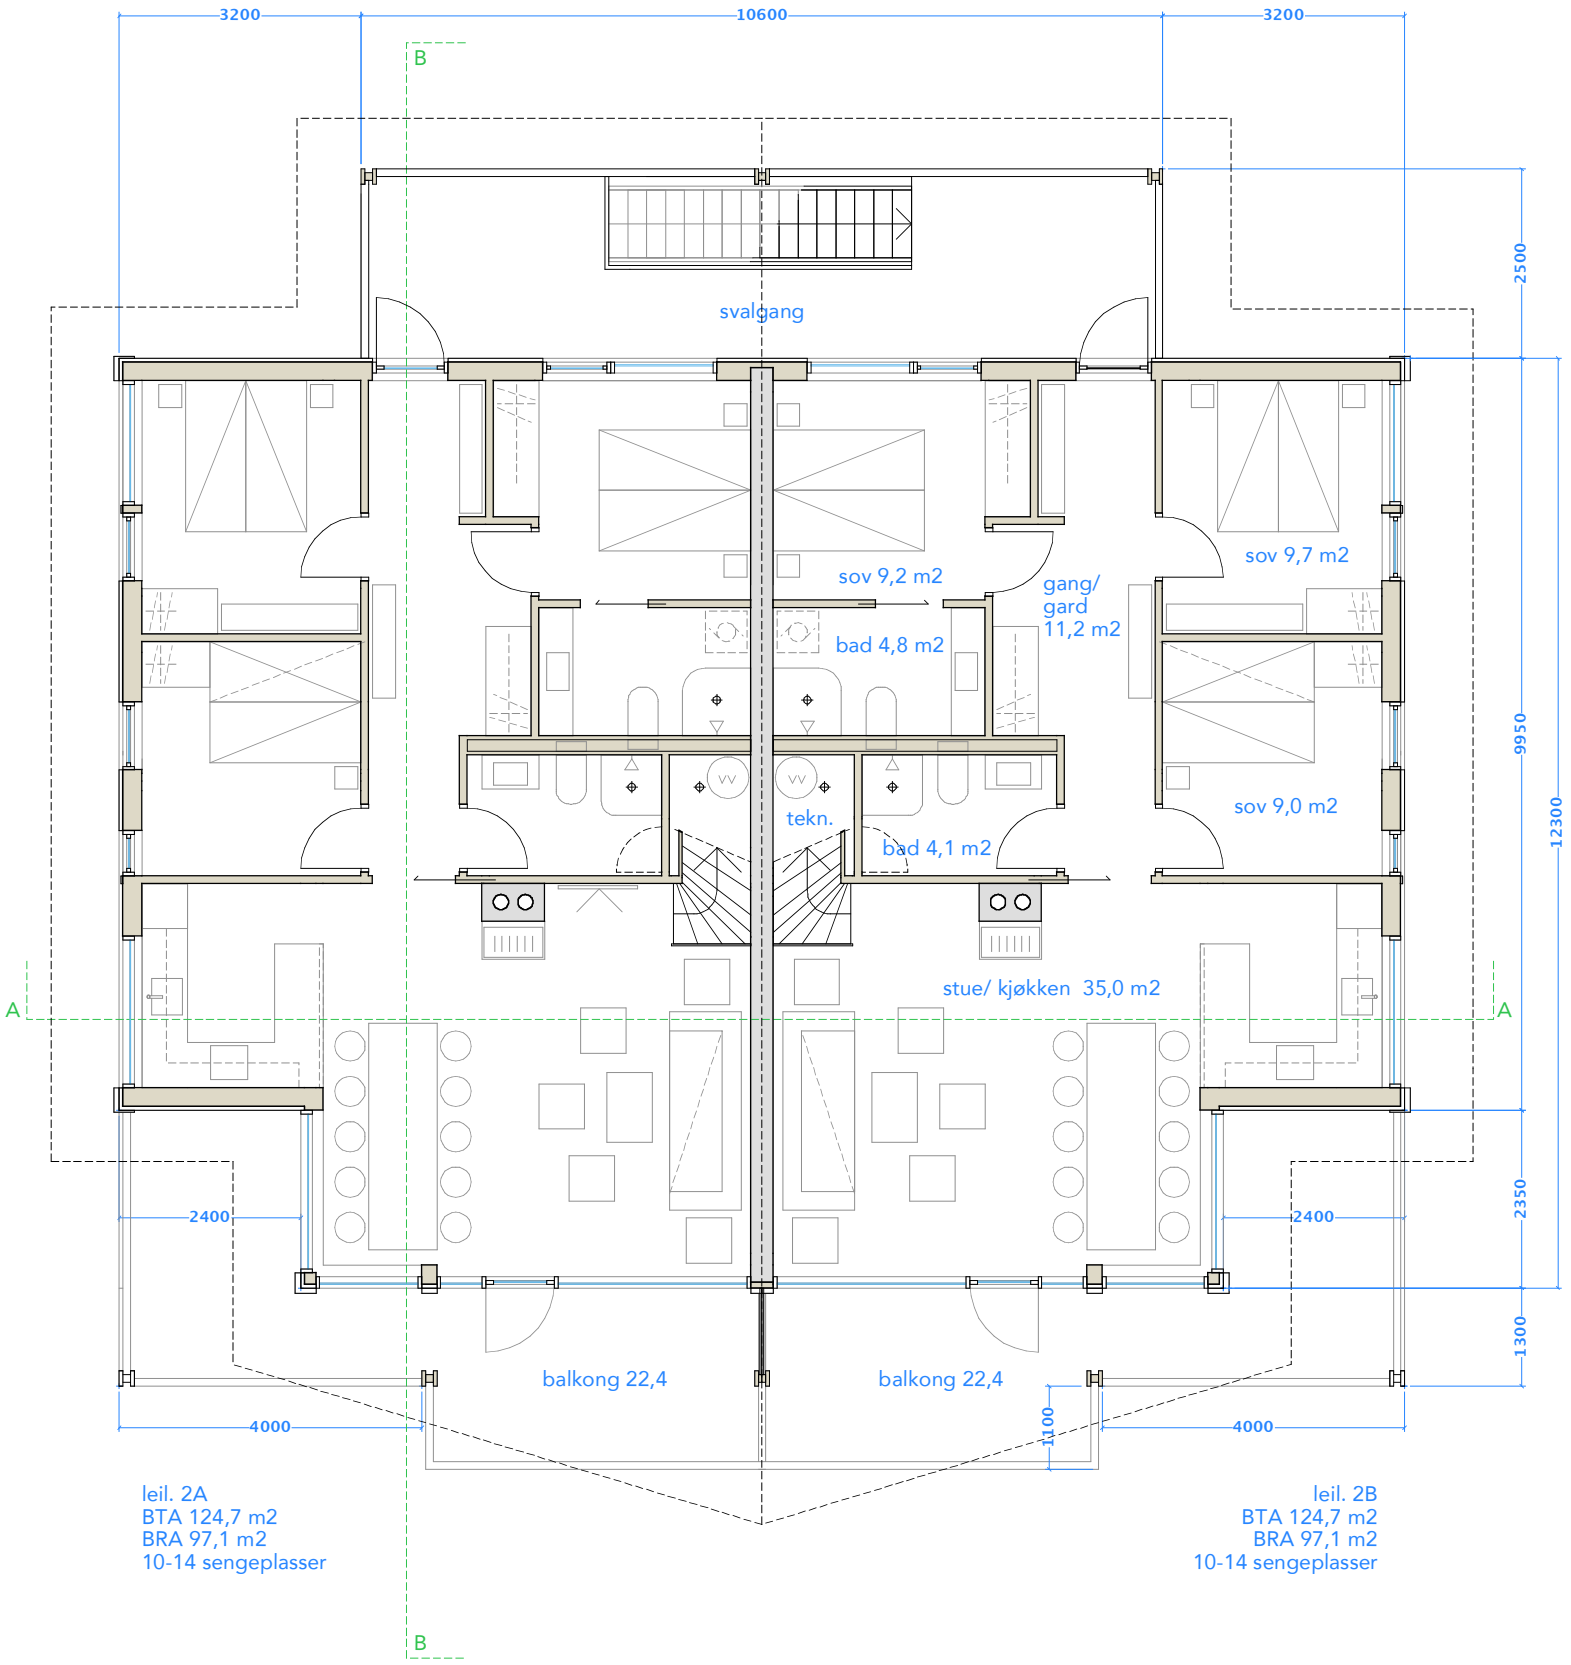

plan 2 - m= 1:100 (100% / A3)

0 1m 5m 10m

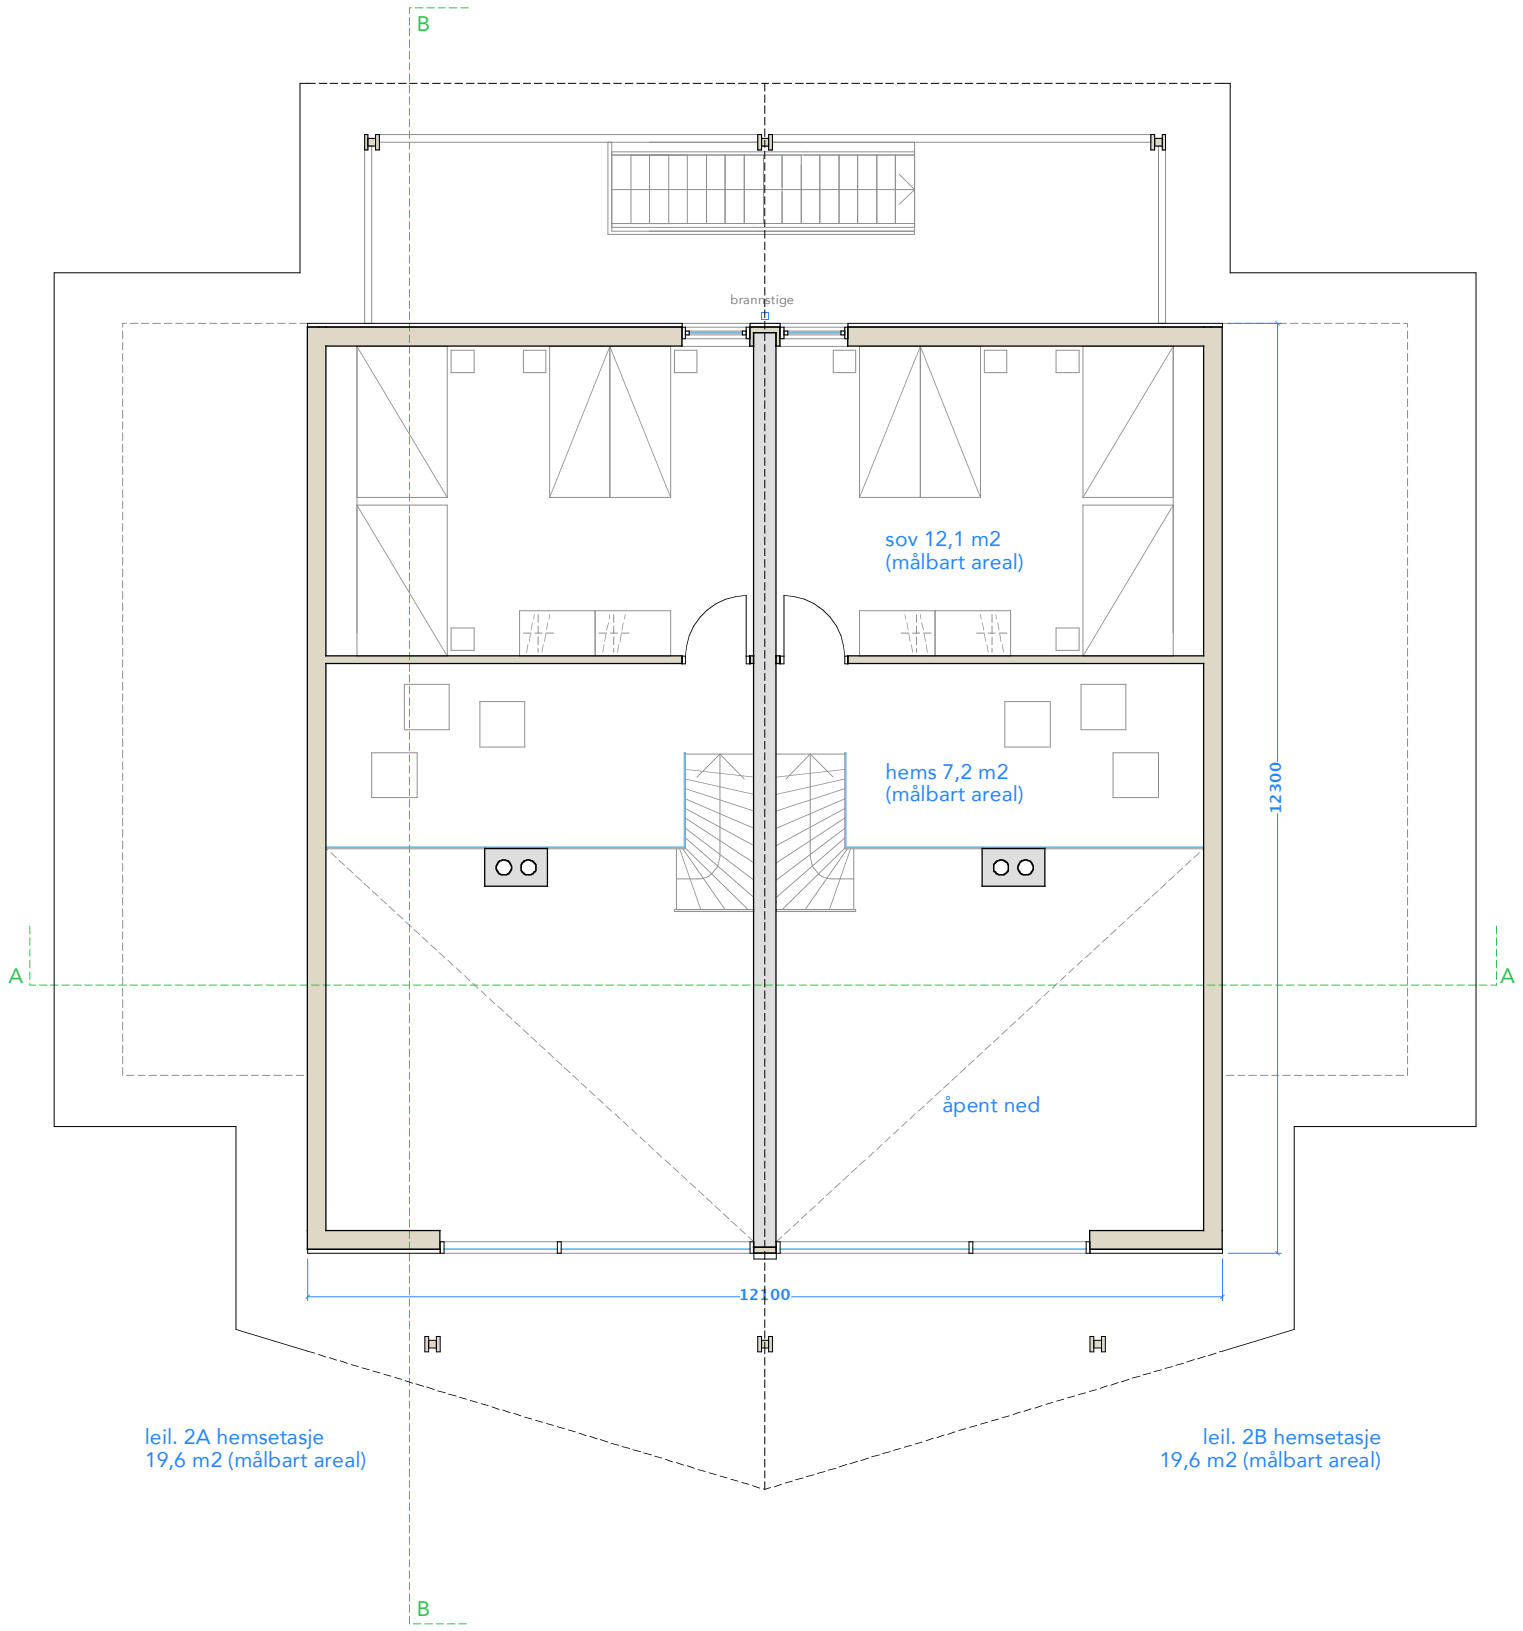

plan 3 - m= 1:100 (100% / A3)



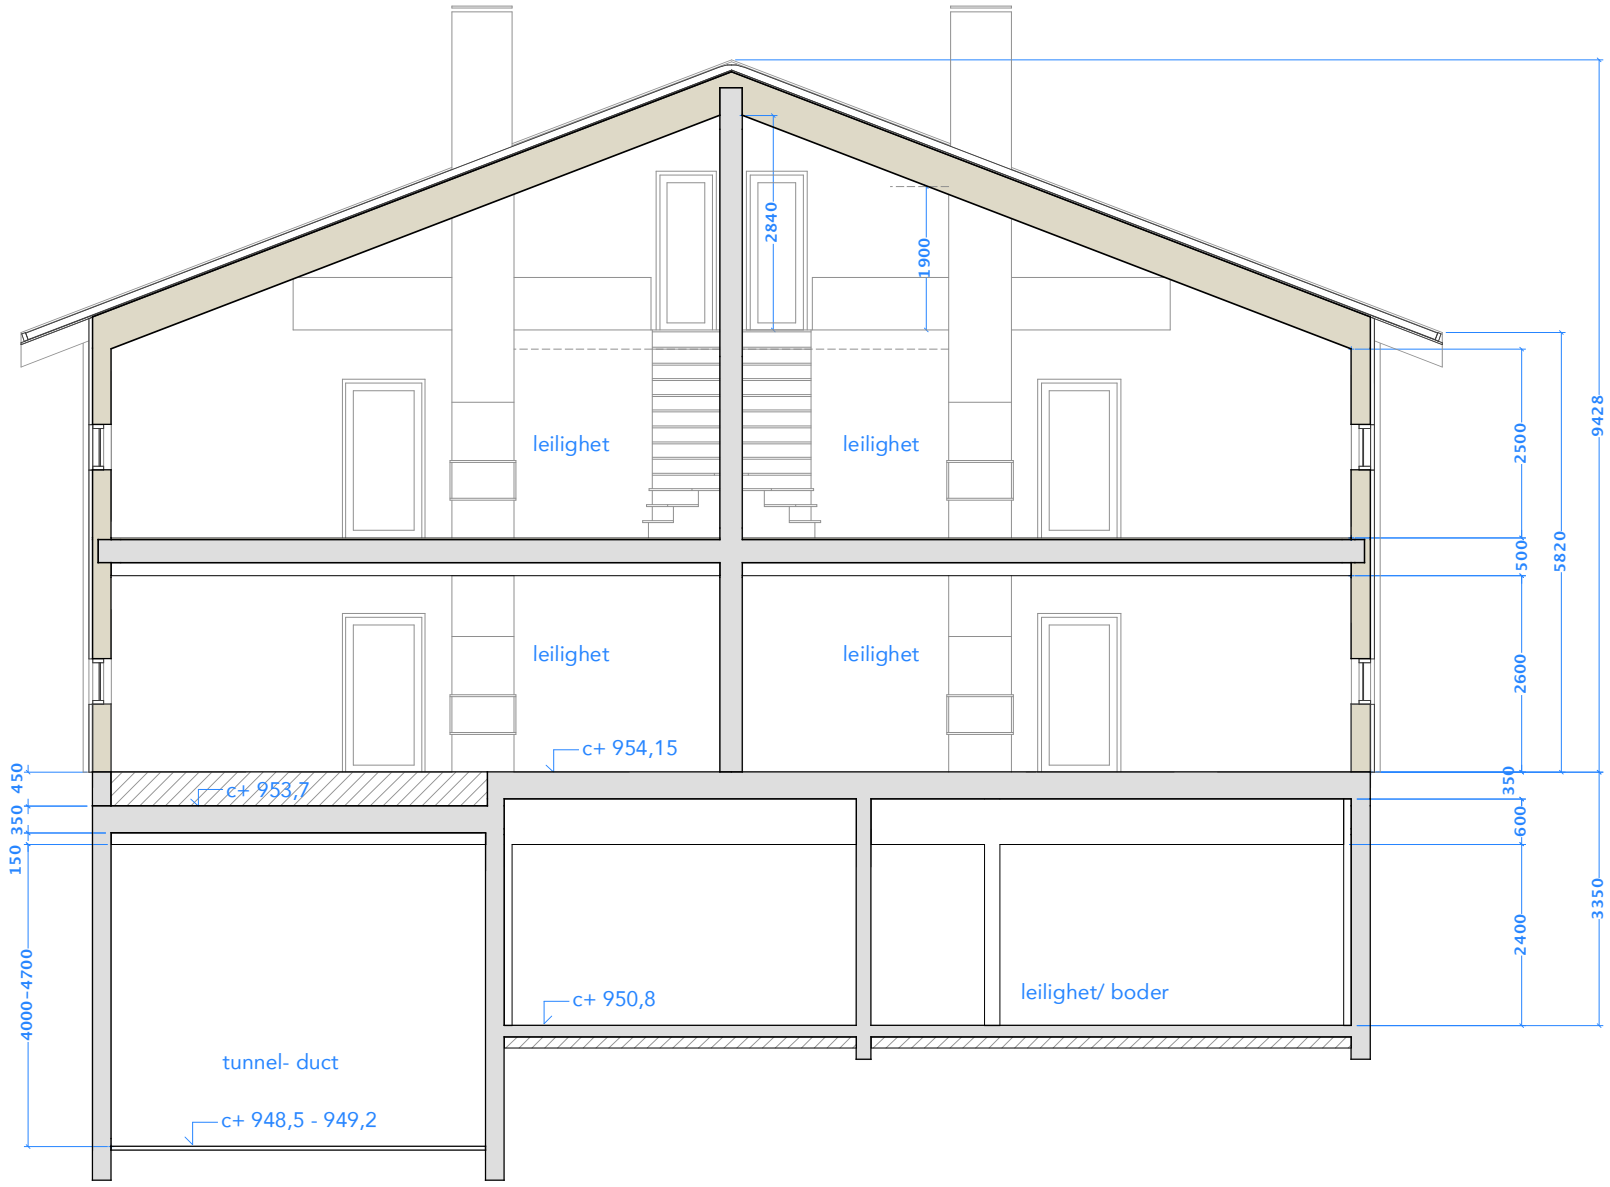

snitt A

snitt A - m= 1:100 (100% / A3)

0 1m 5m 10m

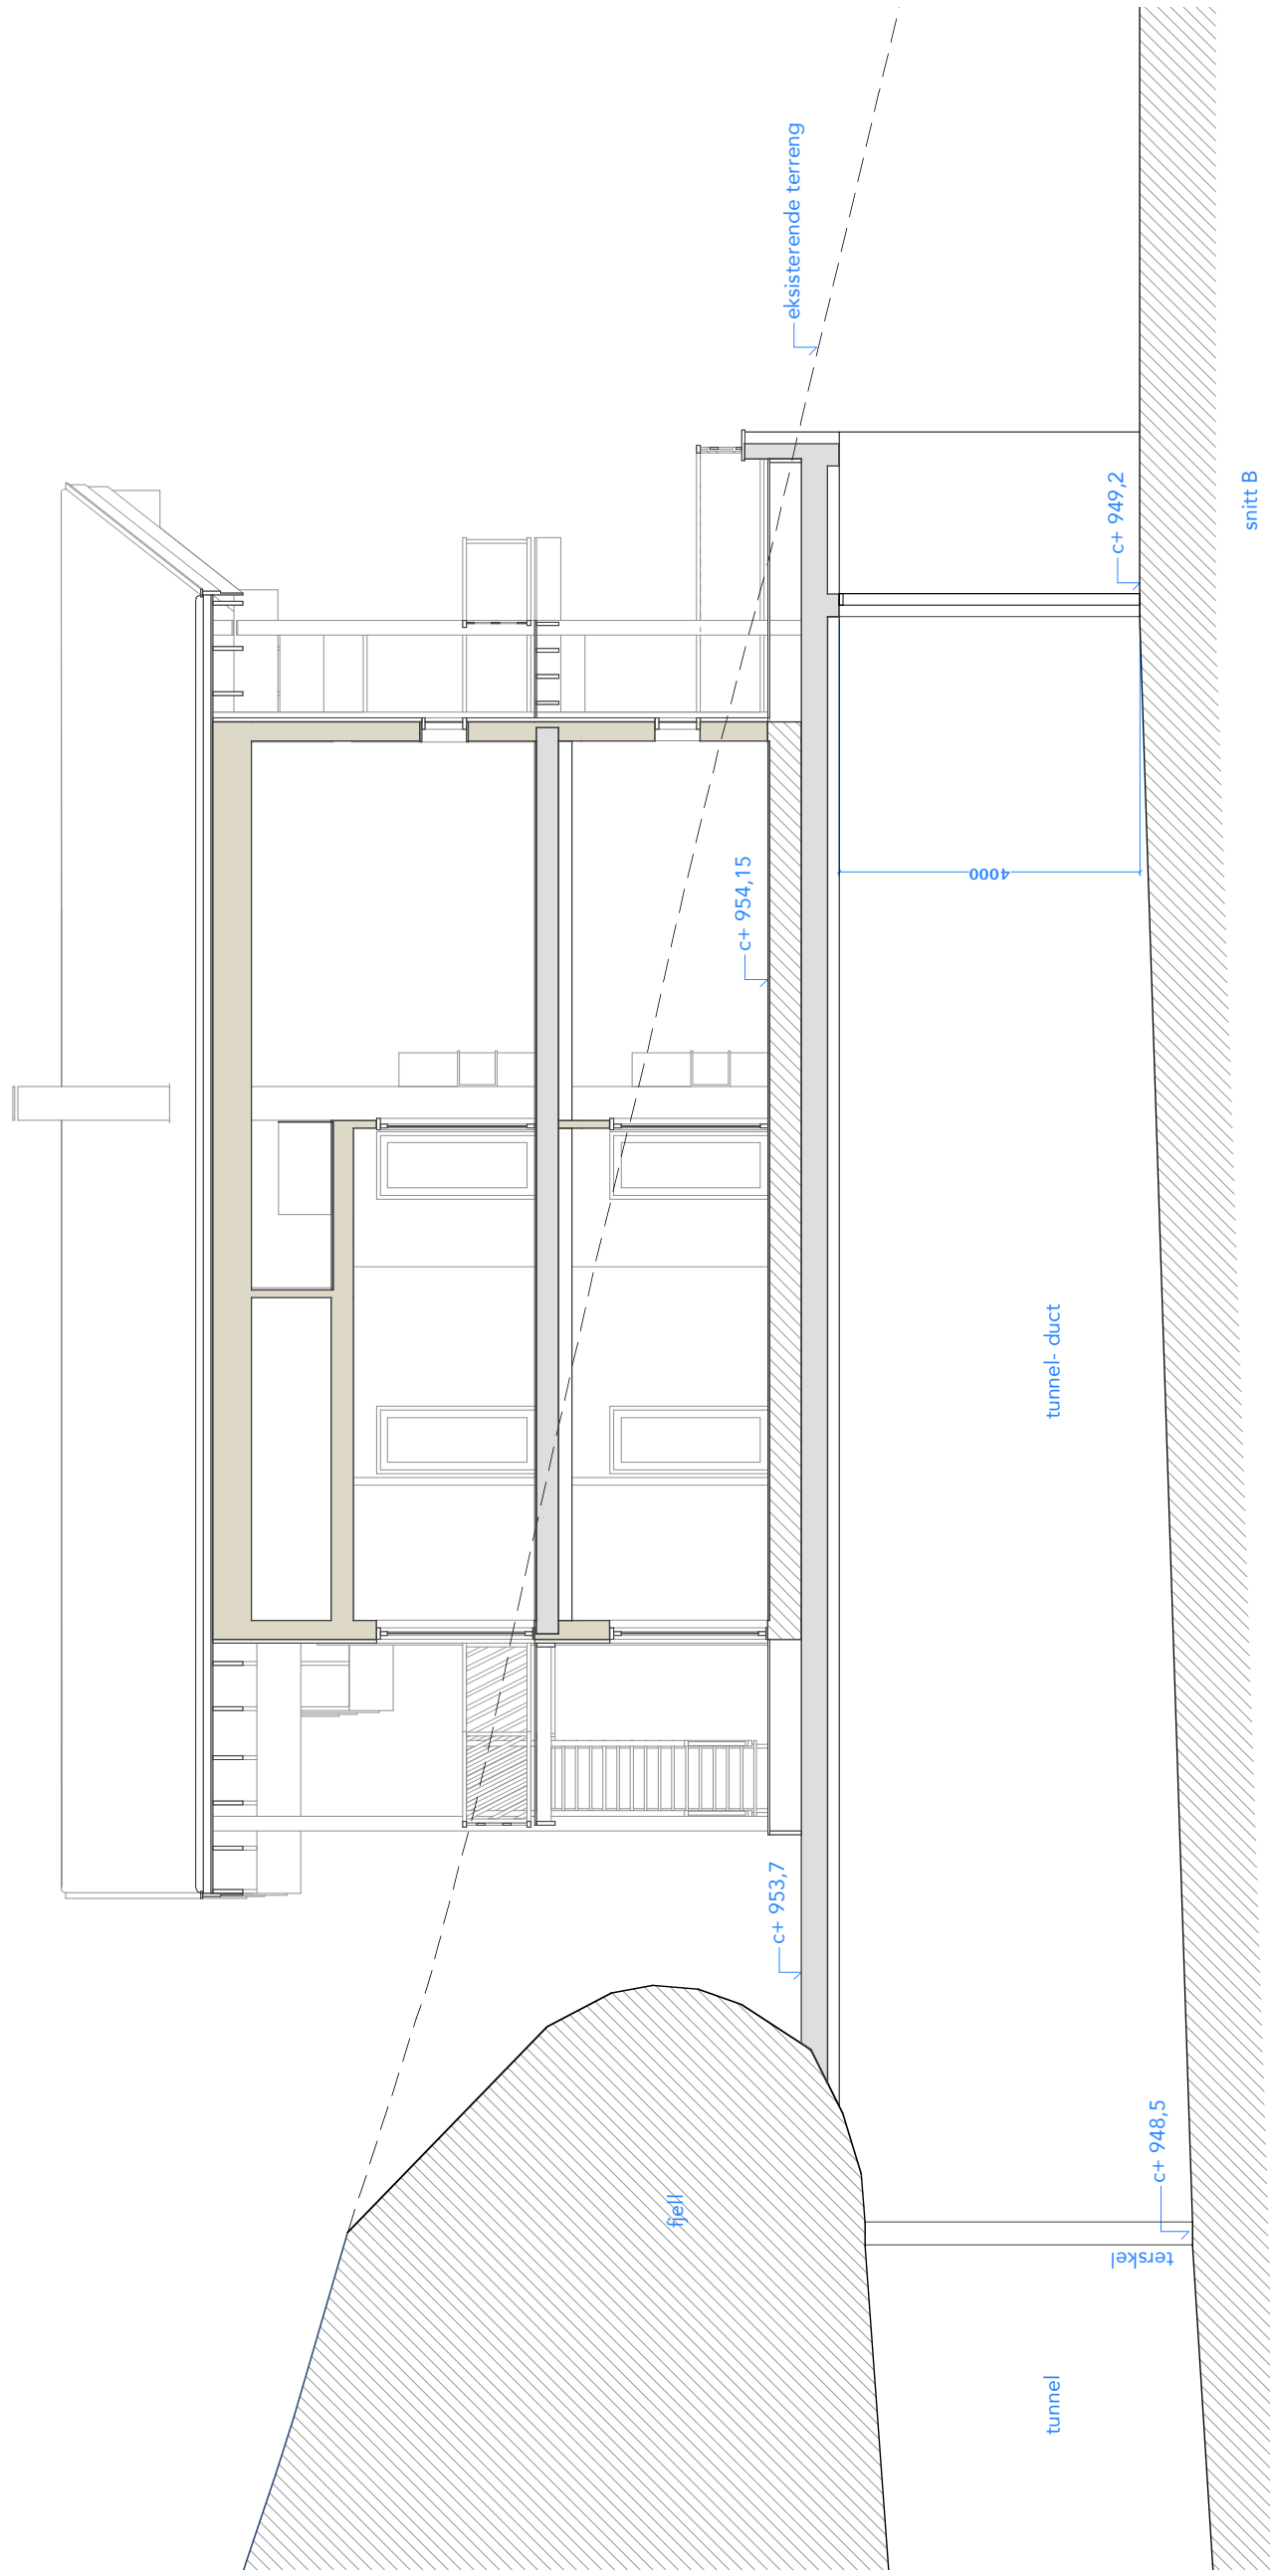

snitt B - m= 1:100 (100% / A3)

0 1m 5m 10m

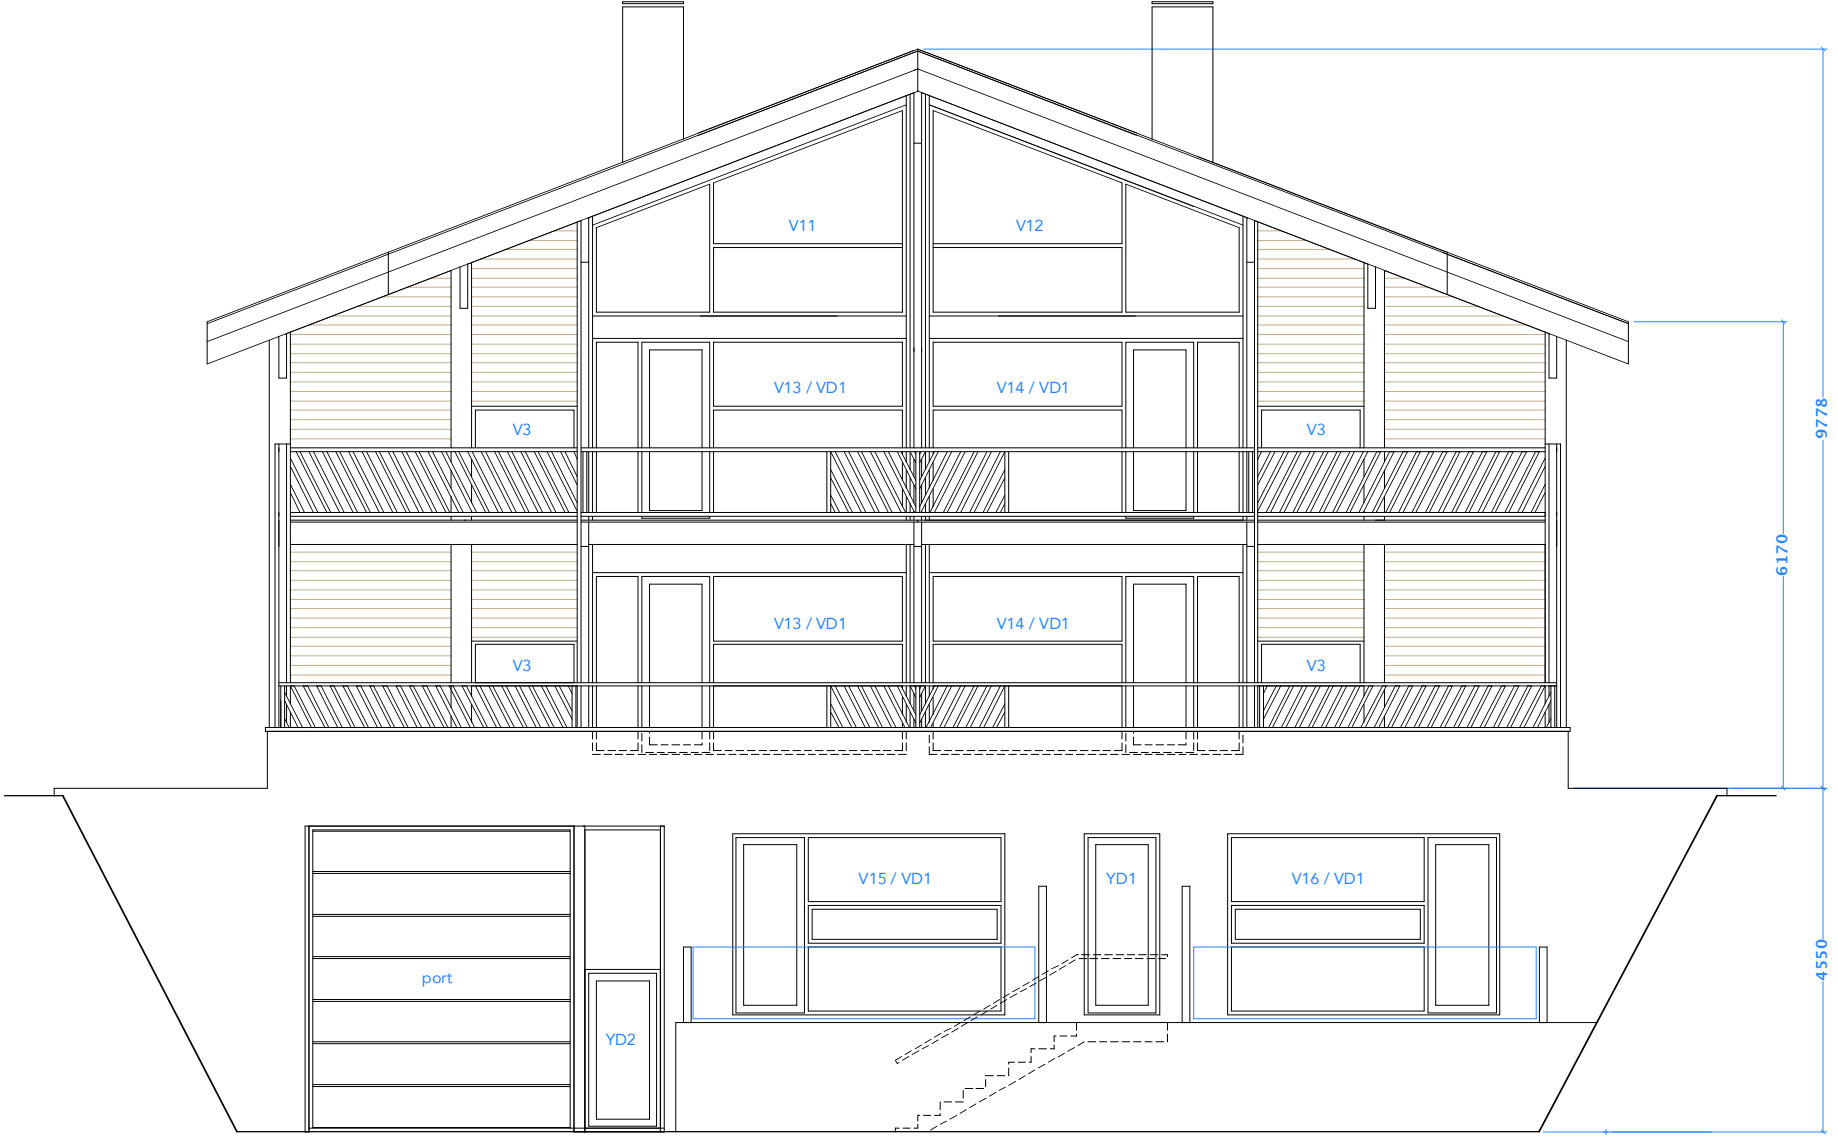

fasade vest - m= 1:100 (100% / A3)



Sivilarkitekt MNAL Lars Sørbø - Hølen Verft 36A - 3260 Larvik - tel 91382809 - epost lars@ddd.no

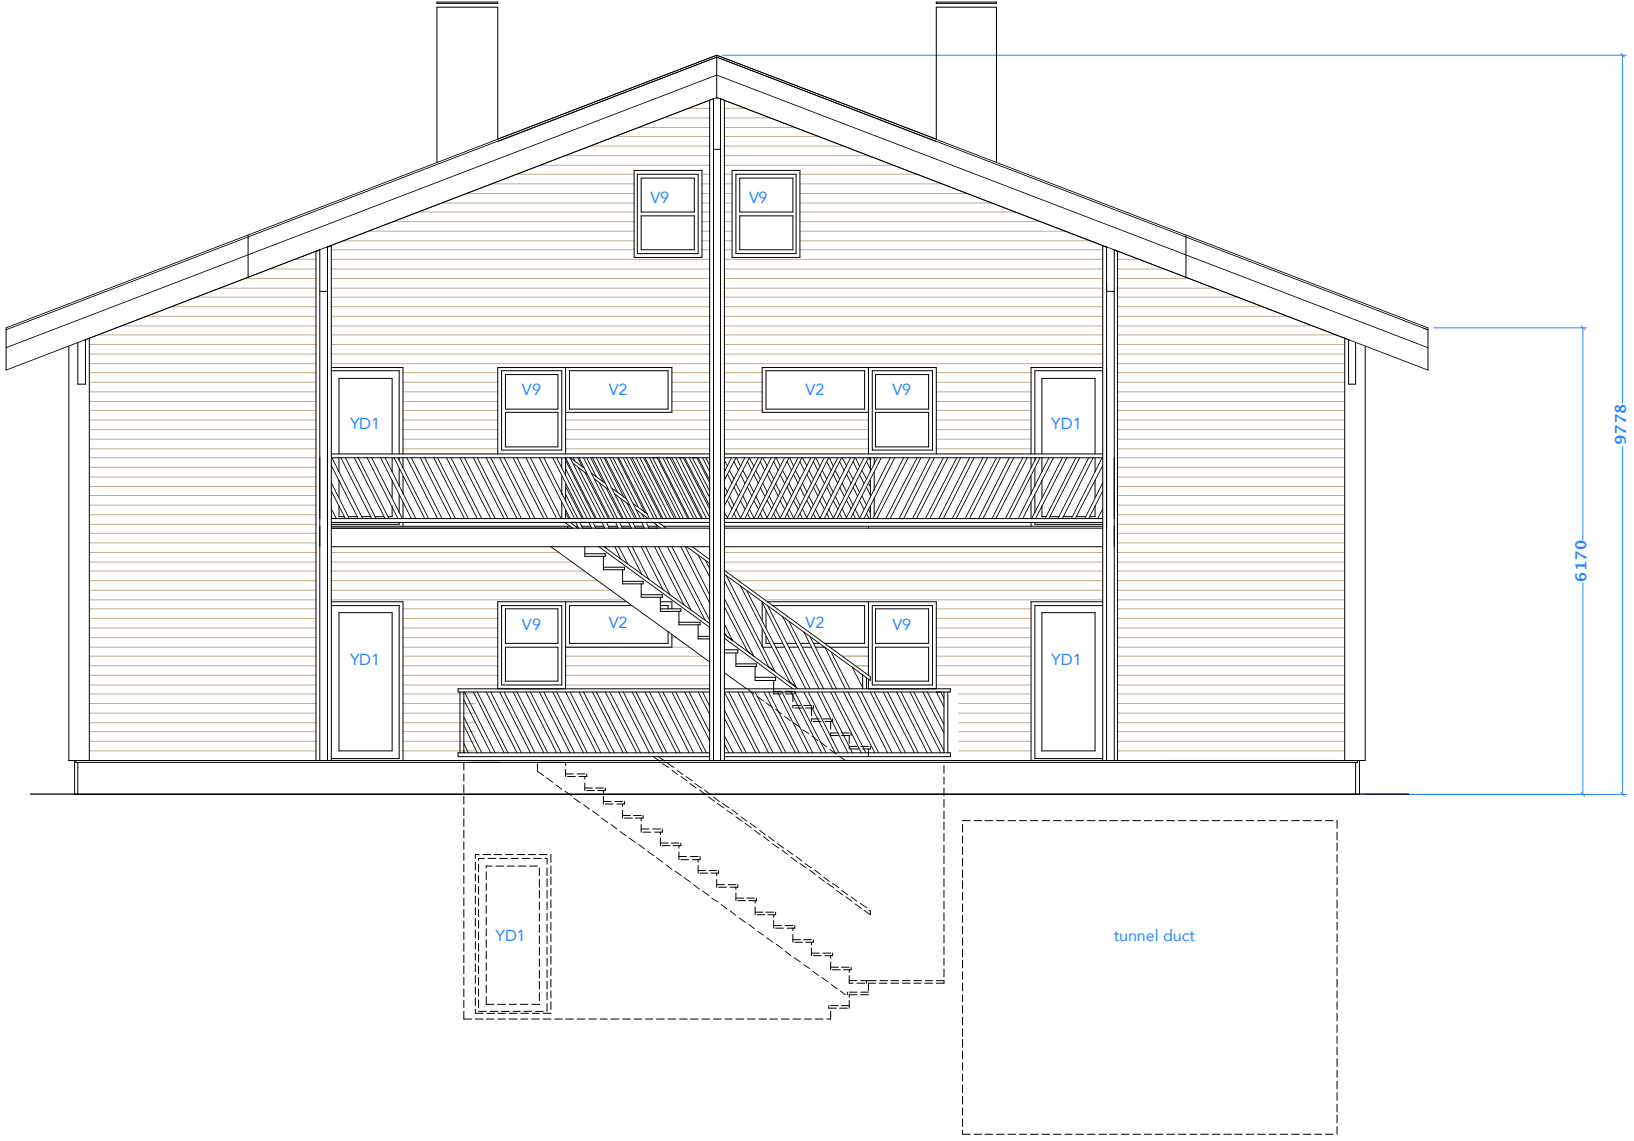

fasade øst - m= 1:100 (100% / A3)





fasade sør - m= 1:100 (100% / A3)





fasade nord - m= 1:100 (100% / A3)



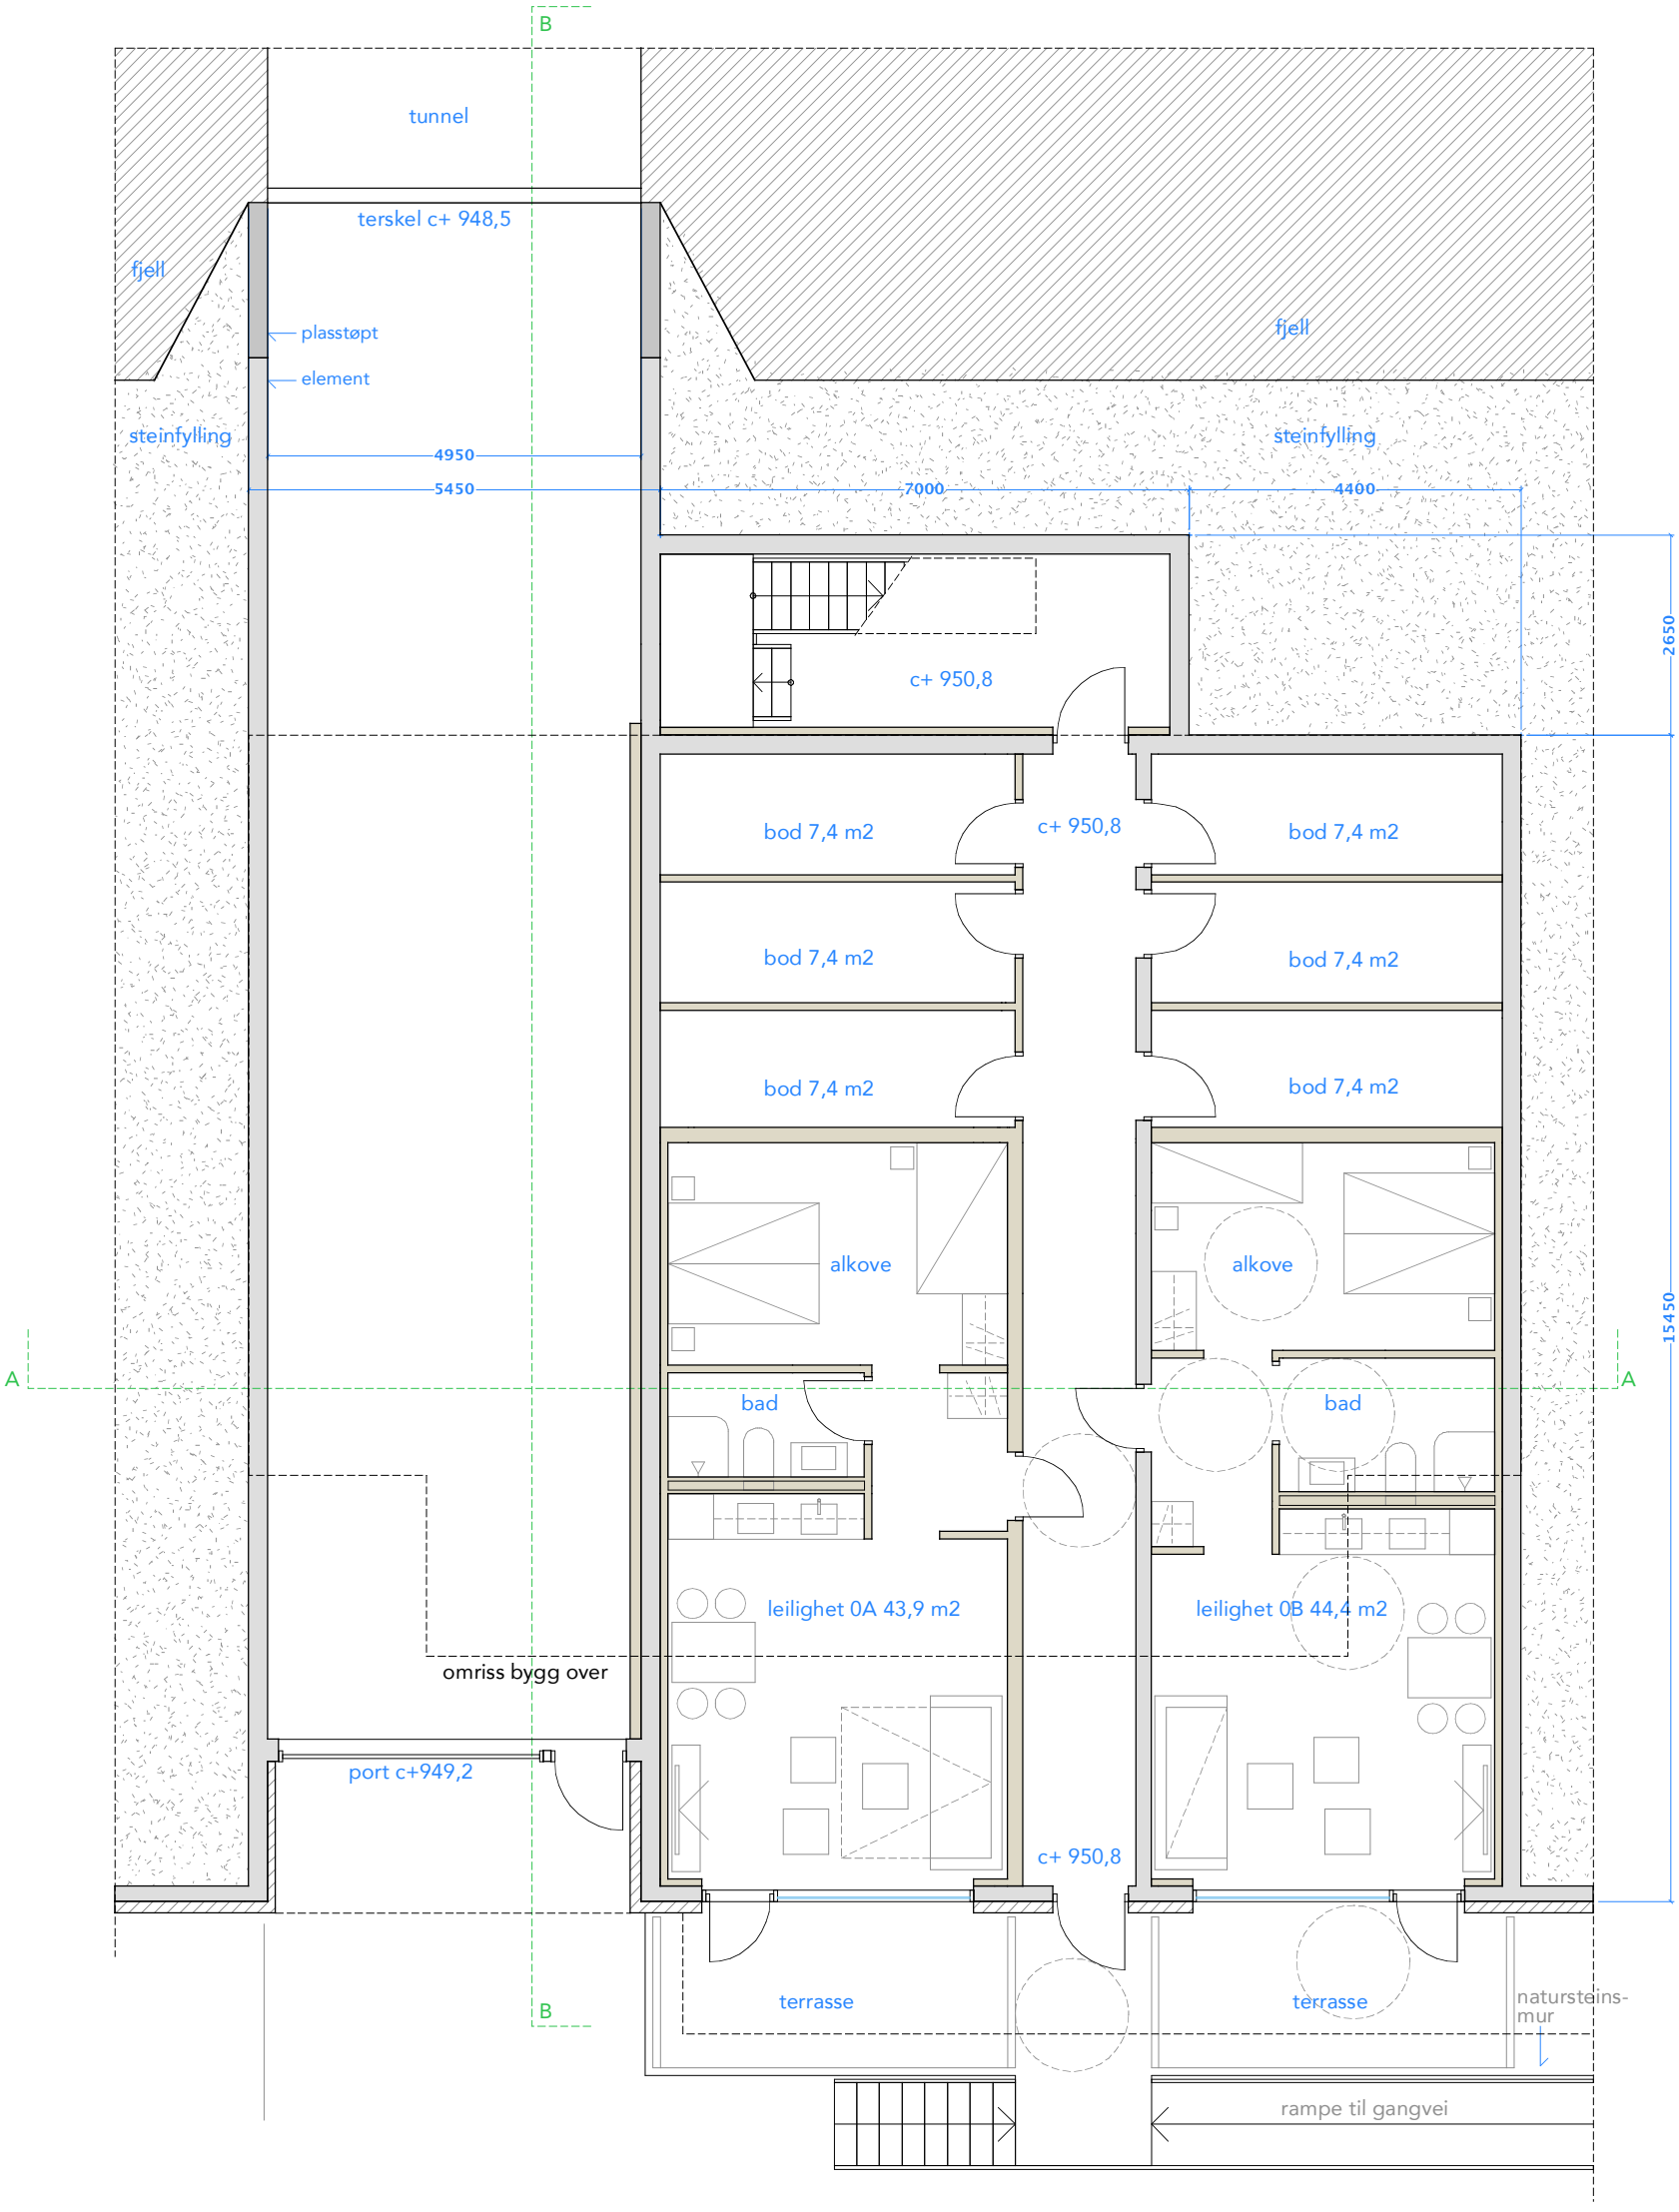

plan 0 - m= 1:100 (100% / A3)

0 1m 5m 10m



situasjonsplan - m= 1:500 (100% / A3)

Sivilarkitekt MNAL Lars Sørbø - Hølen Verft 36A - 3260 Larvik - tel 91382809 - epost lars@ddd.no