


- Reguleringsplan-Byggeområde (PBL1985 § 25,1.ledd nr.1)
- Område for bustader med tilhørende anlegg
- Reguleringsplan-Offentlige trafikkområde (PBL1985 § 25,1.ledd nr.3)
- Kjøreveg
- Anna veggrunn
- Gang-/sykkelveg
- Gangveg
- Jernbane
- Reguleringsplan-Friområde (PBL1985 § 25,1.ledd nr.4)
- Friområde
- Reguleringsplan-Fareområde (PBL1985 § 25,1.ledd nr.5)
- Område med rasfare
- Reguleringsplan - Spesialområde (PBL1985 § 25,1.ledd nr.6)
- Friluftsområde (på land)
- Område for anlegg og drift av kommunalteknisk verksemd
- Reguleringsplan-Bygninger og anlegg (PBL2008 §12-5 NR.1)
- Bustader
- Barnehage
- Bustad/forretning
- Reguleringsplan-Samferdselsanlegg og teknisk infrastruktur (PBL2008 §12-5 NR.2)
- Kjøreveg
- Fortau
- Gang-/sykkelveg
- Annan veggrunn - grøntareal
- Bane (nærare angitte baneløp)
- Trasé for jernbane
- Annan banegrunn - tekniske anlegg
- Parkering

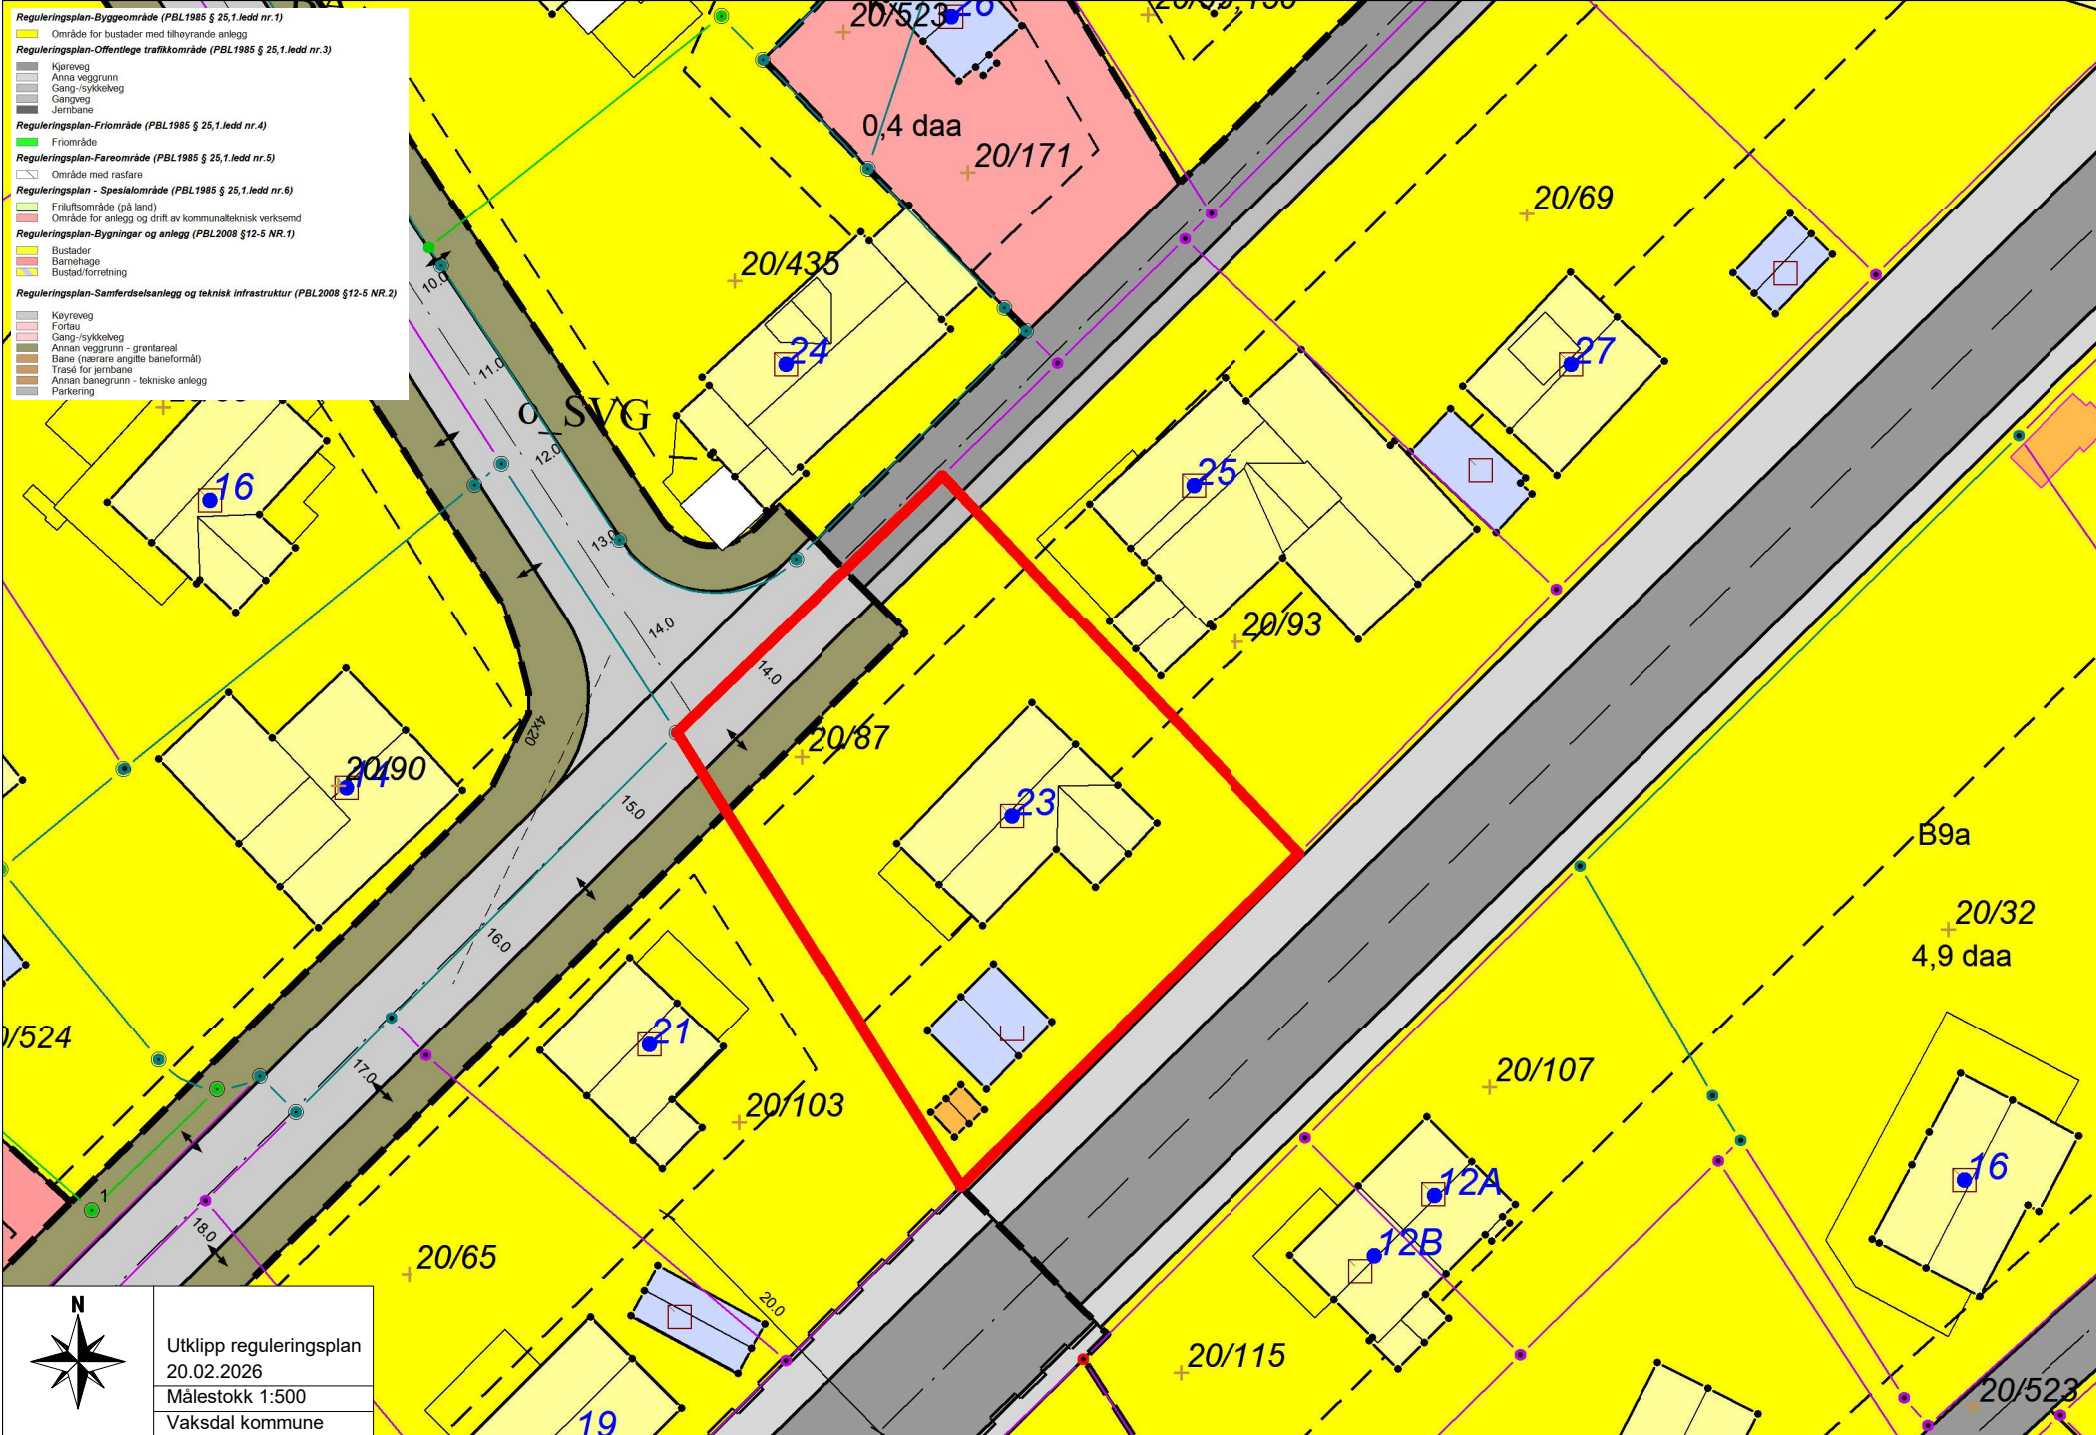

Utklipp reguleringsplan
 20.02.2026
 Målestokk 1:500
 Vaksdal kommune