


GREVERUDÅSEN 64
1415 OPPEGÅRD


PLANTEGNING LOFT
MÅLESTOKK 1:50

OPPEGÅRD KOMMUNE	
BYGGESAK OG GEODATA AVDELINGEN	
Saksnr. 01/02599	Dok.nr. 608
Beh. 22. OKT. 2001	Saksb. ZG
Arkiv P	TB 43/634
Arkiv S	L40

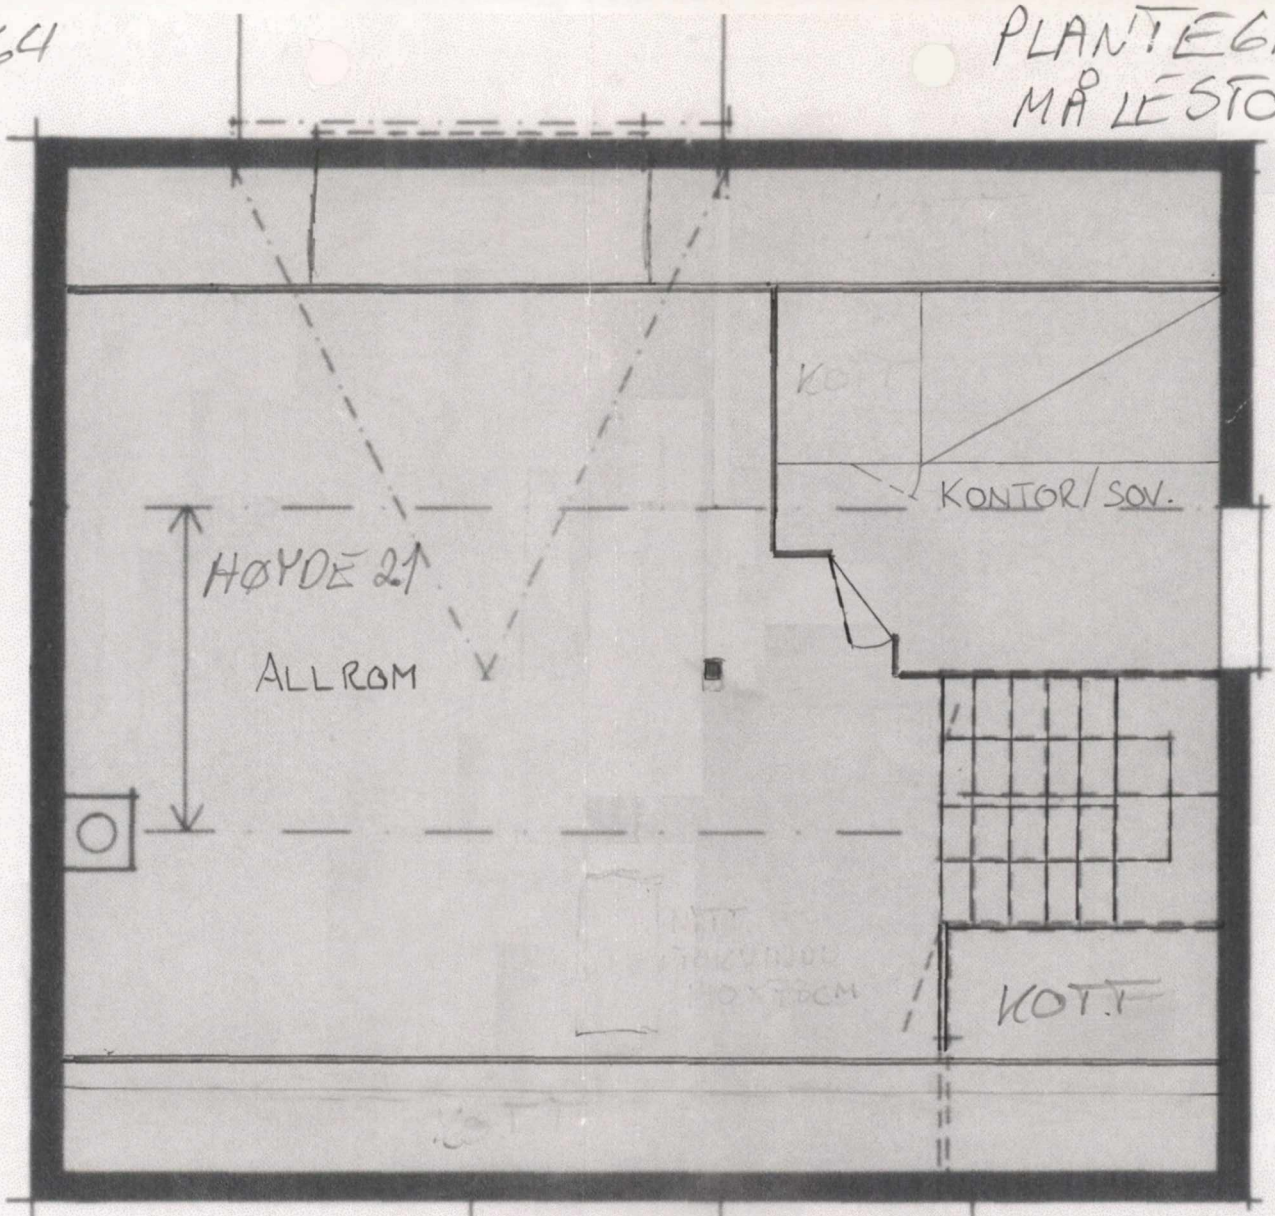


BREDDEN DØR 73cm

OPPEGÅRD KOMMUNE	
BYGGESAK OG GEODATA AVDELINGEN	
Saksnr.	Dok.nr.
Beh.	18. SEP. 2001
Arkiv P	Saksb.
Arkiv S	

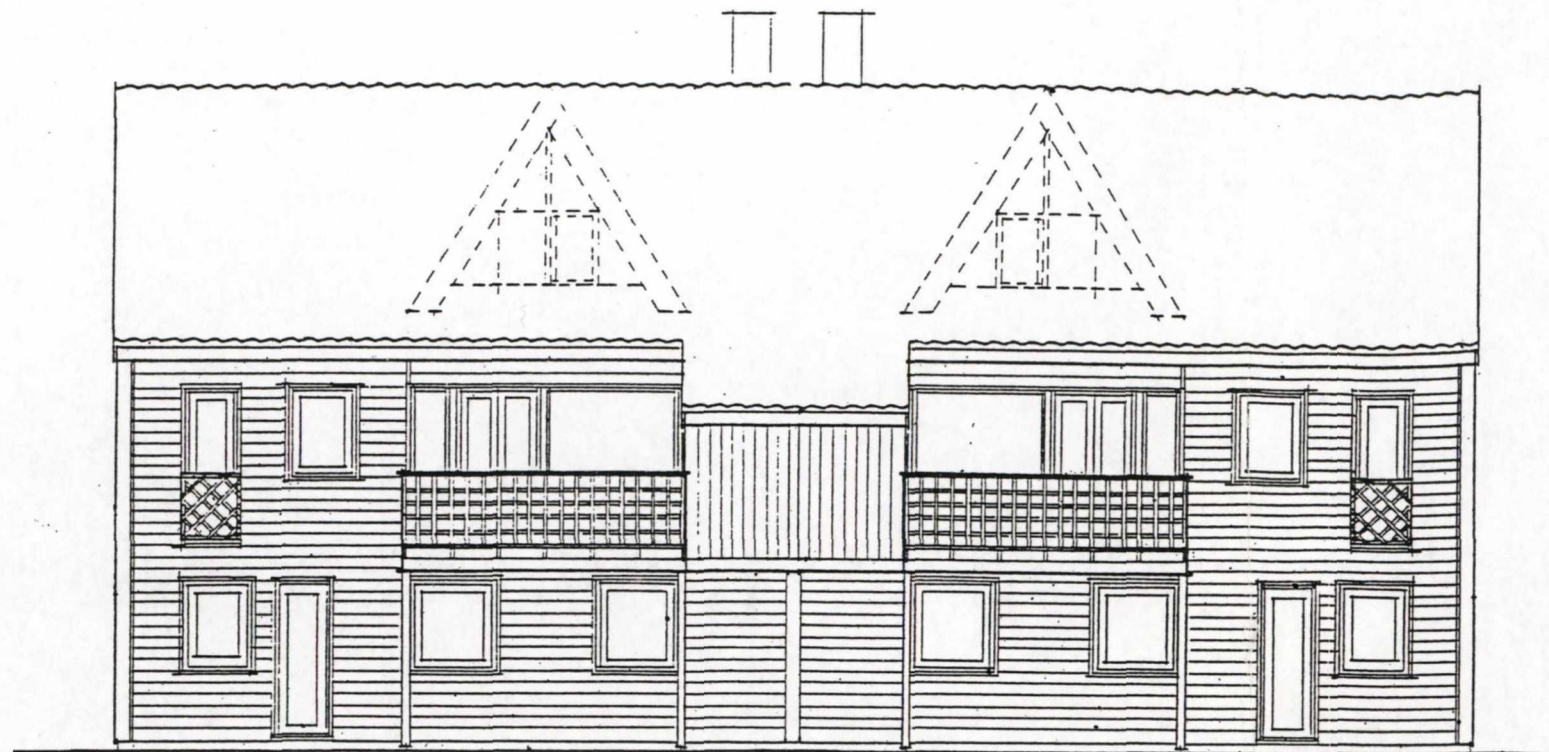


38 C-
FASADE MOT VEST

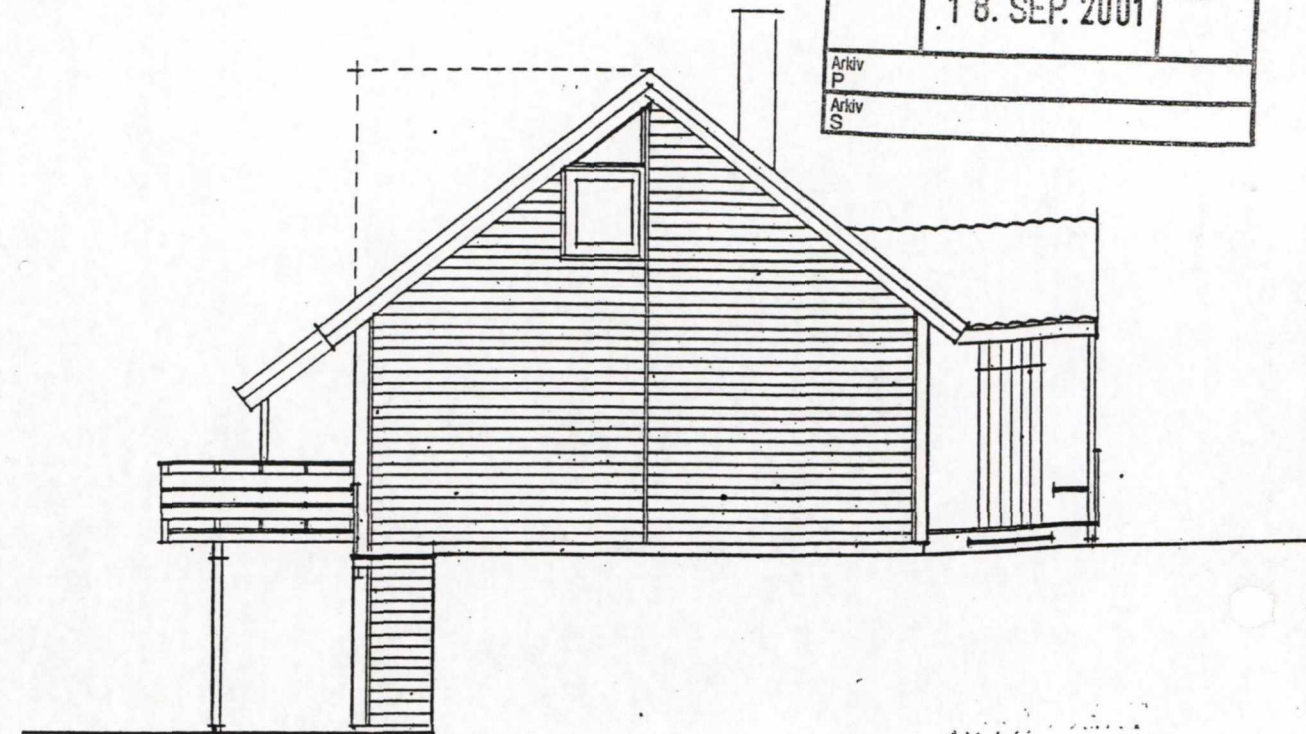


37 C+
FASADE MOR SØR

eksisterende løpbranda nr. 62

1-2001-17D
Oppgave nr. 17D

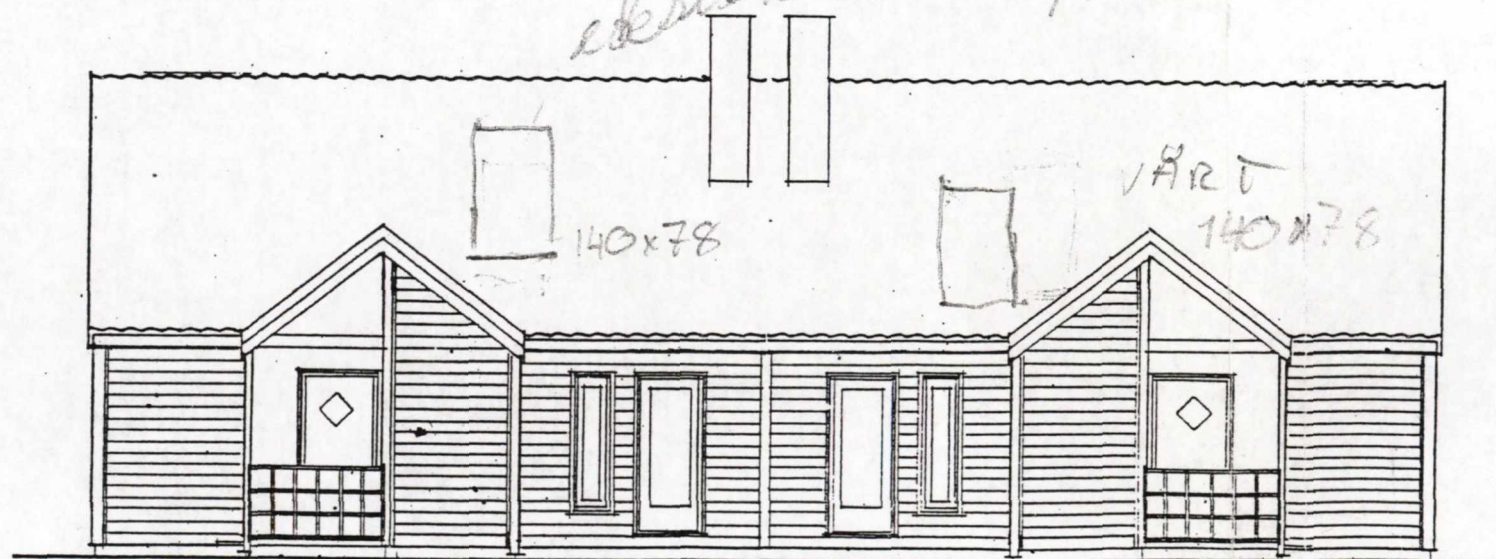

37 C+
FASADE MOT ØST

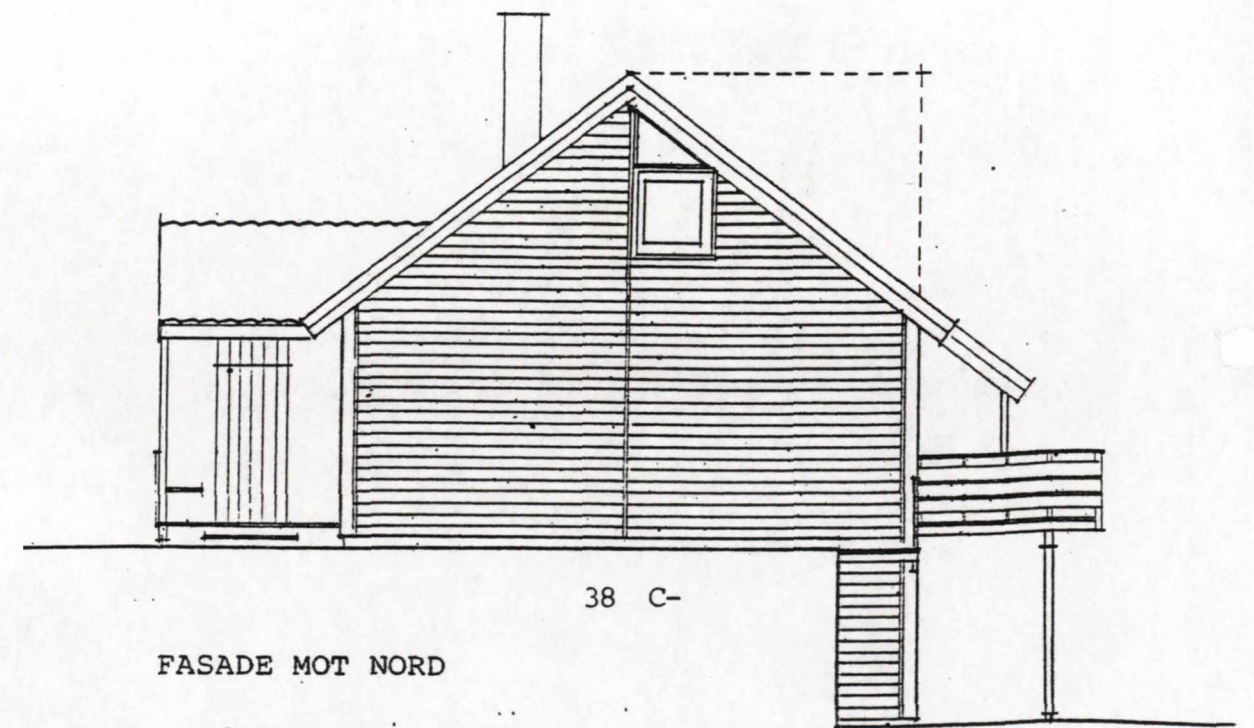

38 C-
FASADE MOT NORD

OPPEGÅRD KOMMUNE
TEKNISK ETAT
060287 00429
ARKIV.....

**SELMER
FURUHOLMEN**

ROSLANDS ARKITEKTKONTOR A.S

ARKITEKTER MNAL · JAN HILLE · ØISTEIN MANGSET · NILS ALM ROSLAHN · LENE SCHMIDT · FELIX VIDAL · KRISTYNA ZENNEGG

DRAMMENSVEIEN 419 · POSTBOKS 167 · 1321 STABEKK · TELEFON (02) 530110/533058

A REVIDERT 300187
index revisjon dato



sak: GREVERUDÅSEN
tittel: HUS 37, 38
skala: 1:100
dato: 200686
sign.: PR
FASADER
2.162

OPPEGÅRD KOMMUNE
SEKTOR FOR TEKNIKK OG MILJØ

Saksid. | J.nr.

3 1 JUL 1995

Arkiv kode P
Arkiv kode S

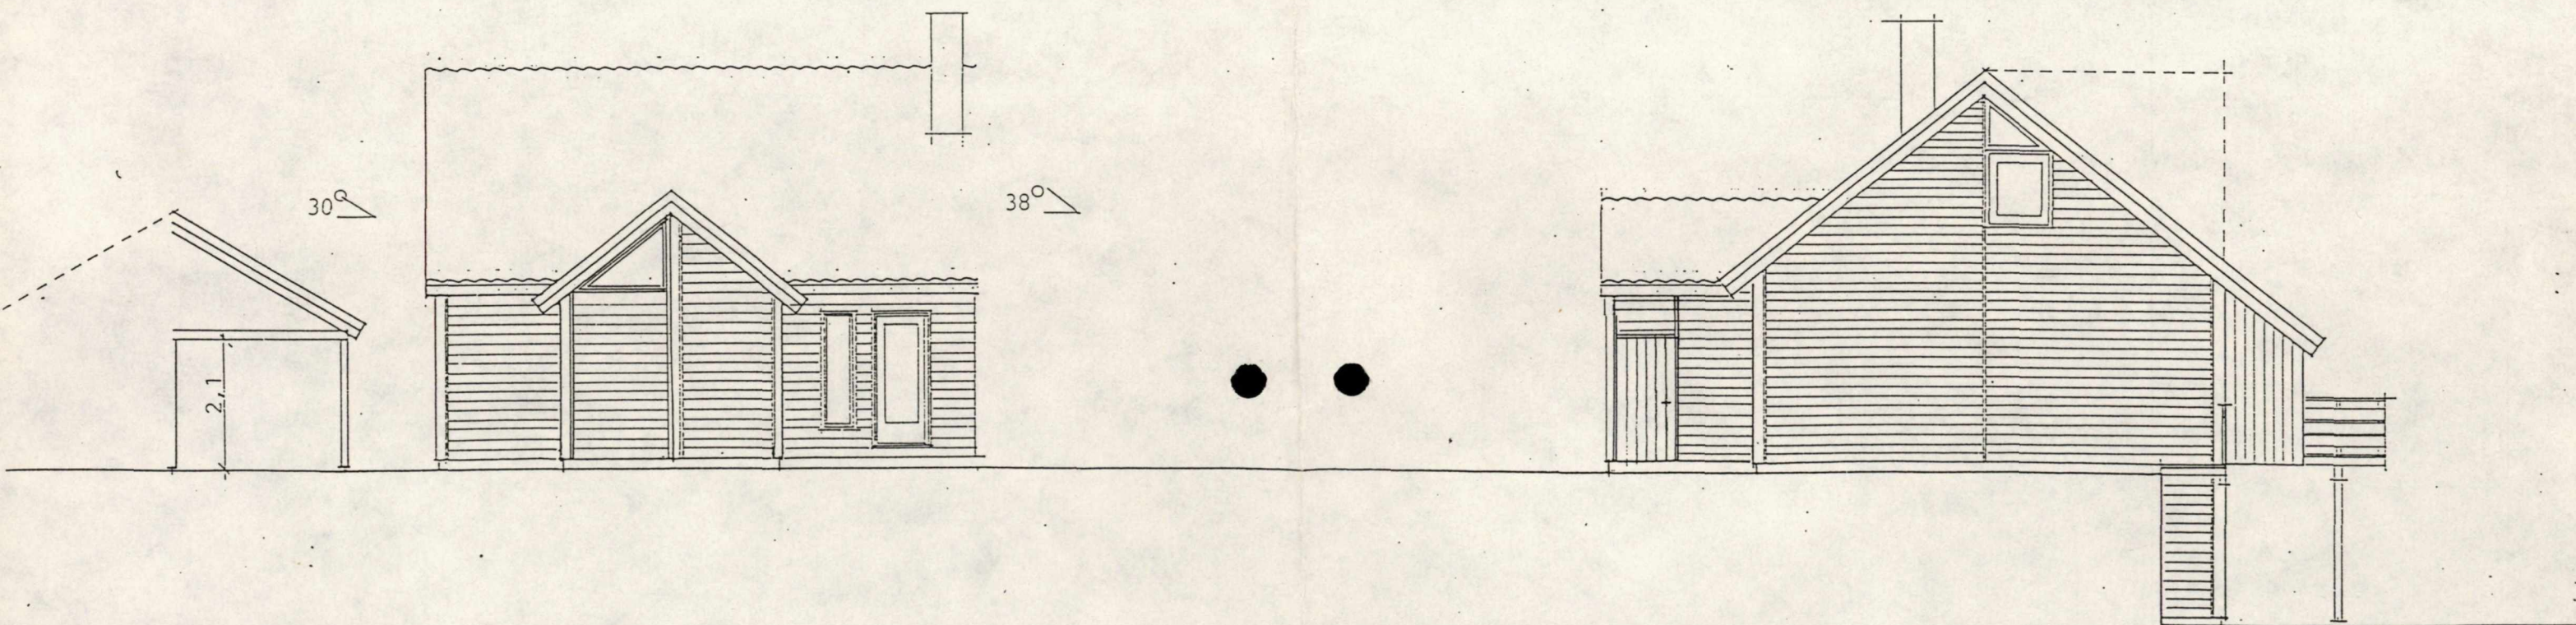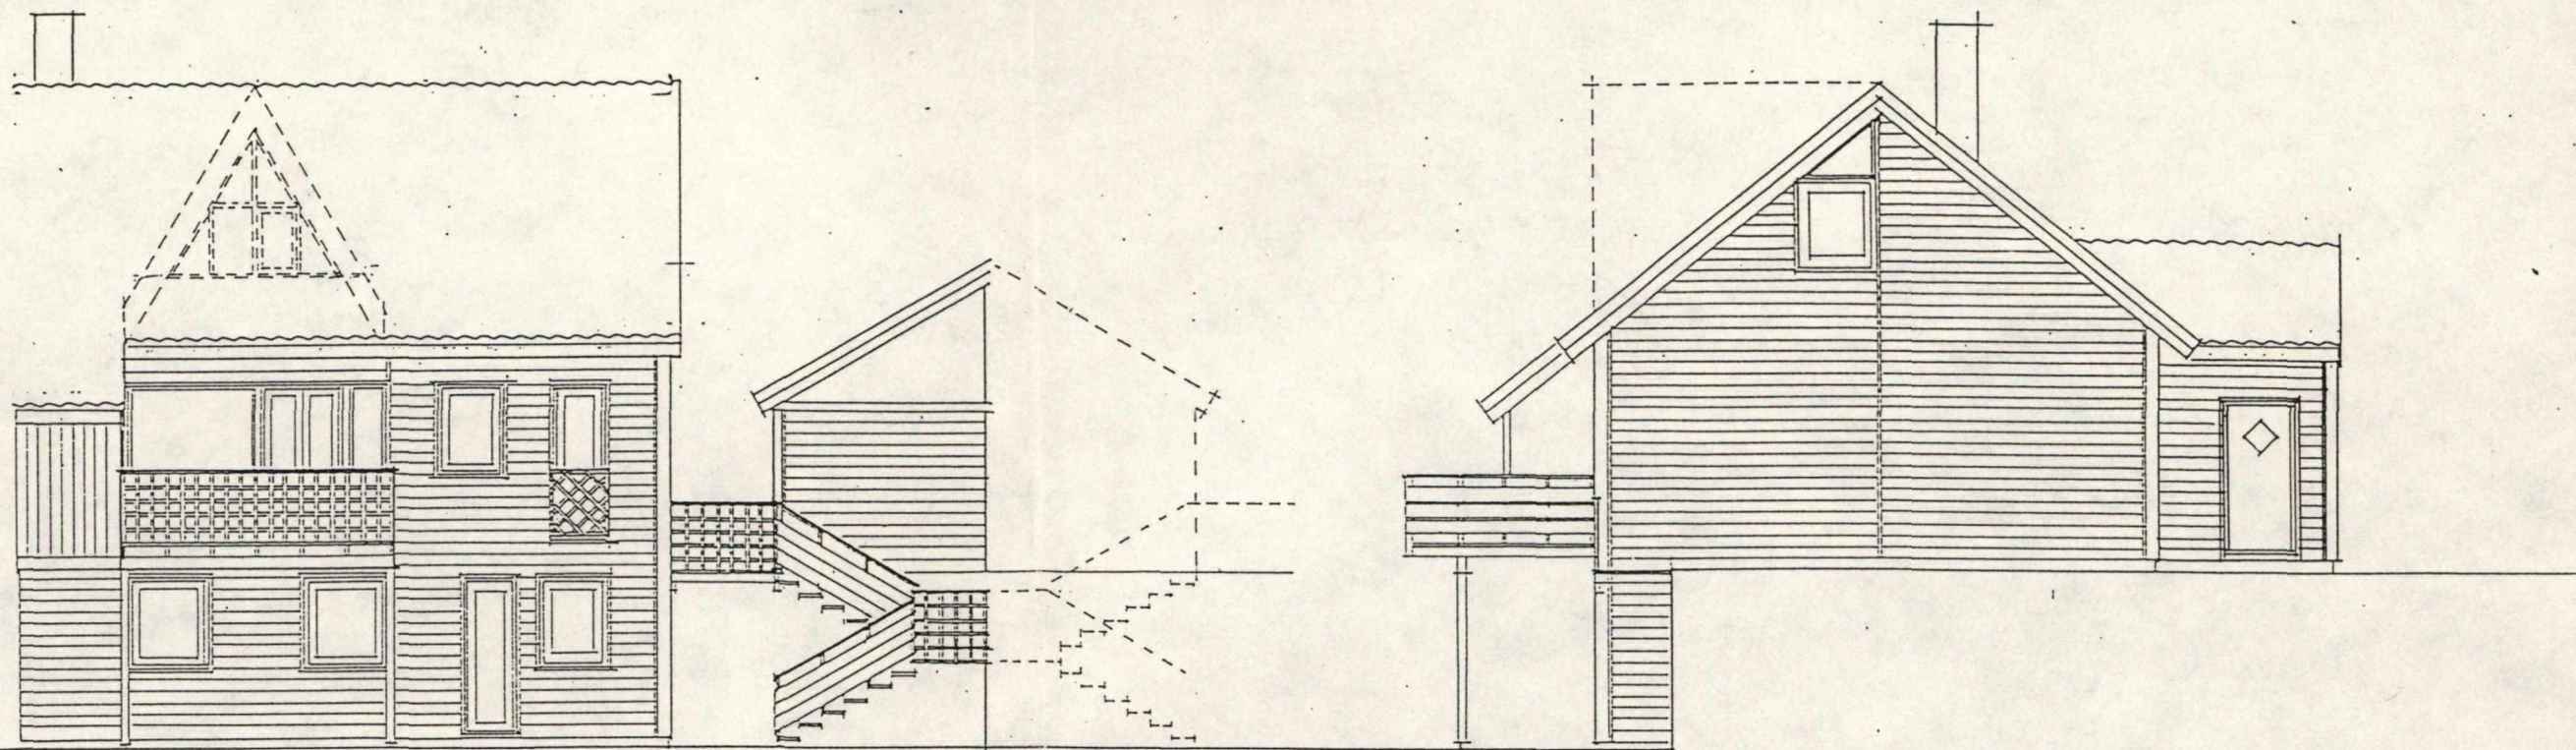

**SELMER
FURUHOLMEN**

ROSLANDS ARKITEKTKONTOR AS



ARKITEKTER: NINA L. JAN HILLE · ØGTEN MANGSET · NLS ALM ROSLAND · LENE SCHMIDT · FELIX VIDAL · KRISTINA ZENTHEGG

DRAMMENSVEIEN 419 · POSTBOKS 167 · 1321 STABEKK · TELEFON (02) 53 01 01 / 53 30 58

B VINDFANG
A VINDPIPE
05.05.95
30.01.87
dato

PROJ: GREVERUDASEN
TITTEL: HUSTYPE C+
ALT. 5
FASADER
skala: 1:100
prosjekt: 200686
sign.: KZ
2.020

OPPEGÅRD KOMMUNE	
SEKTOR FOR TEKNIKK OG MILJØ	
Saksid.	J.nr.
3 1 JUL 1995	
Arkiv kode	P
Arkiv kode	S

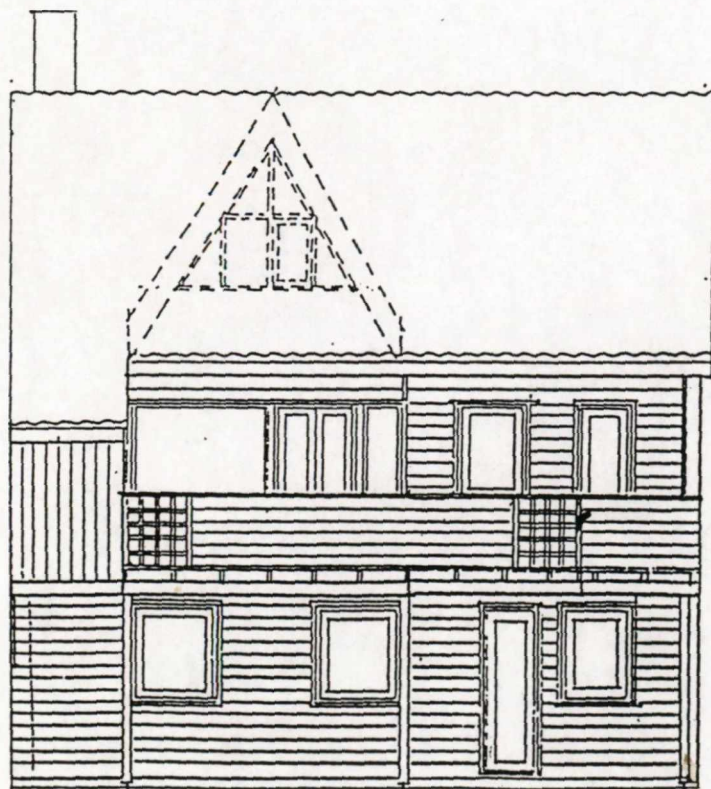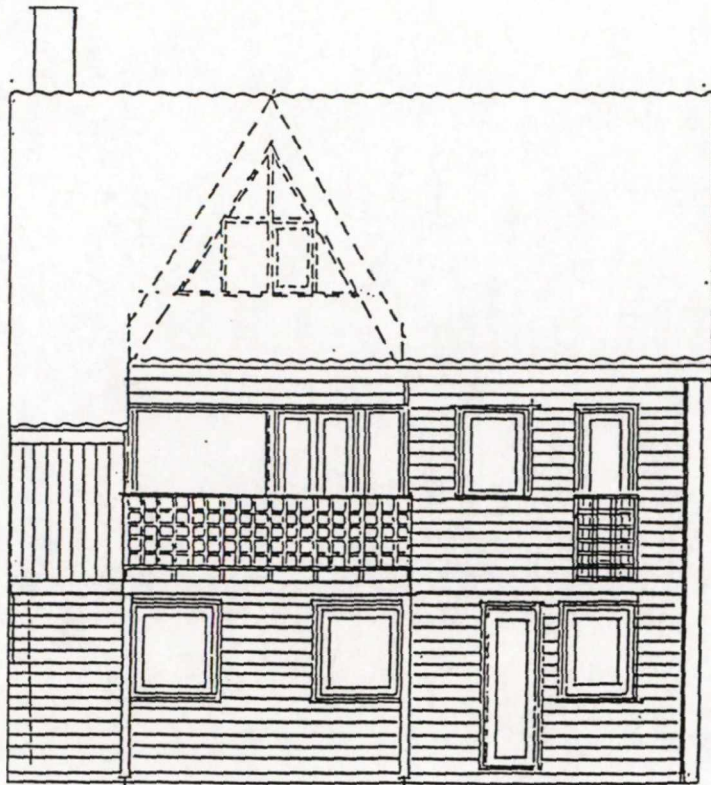

VERANDA SETT
OVENFRA

