ELEKTRO 24 AS

NORD WEST eiendom as

Snr 2

Snr 1



Rev.	Endret	Dato

Situasjon



Dovresvingen 23

Plan Kjeller

Gnr/Bnr	160/93
Dato	28.09.26
Tegner	TFD

B105


Skala	1 : 100

09.10.2026 10:18:38

NORD WEST eiendom as

Snr 2
Total BRA-i: 154 m²
Total BRA-e: 35 m²

BRA-i 1. etg: 31 m²
BRA-e 1. etg: 35 m²

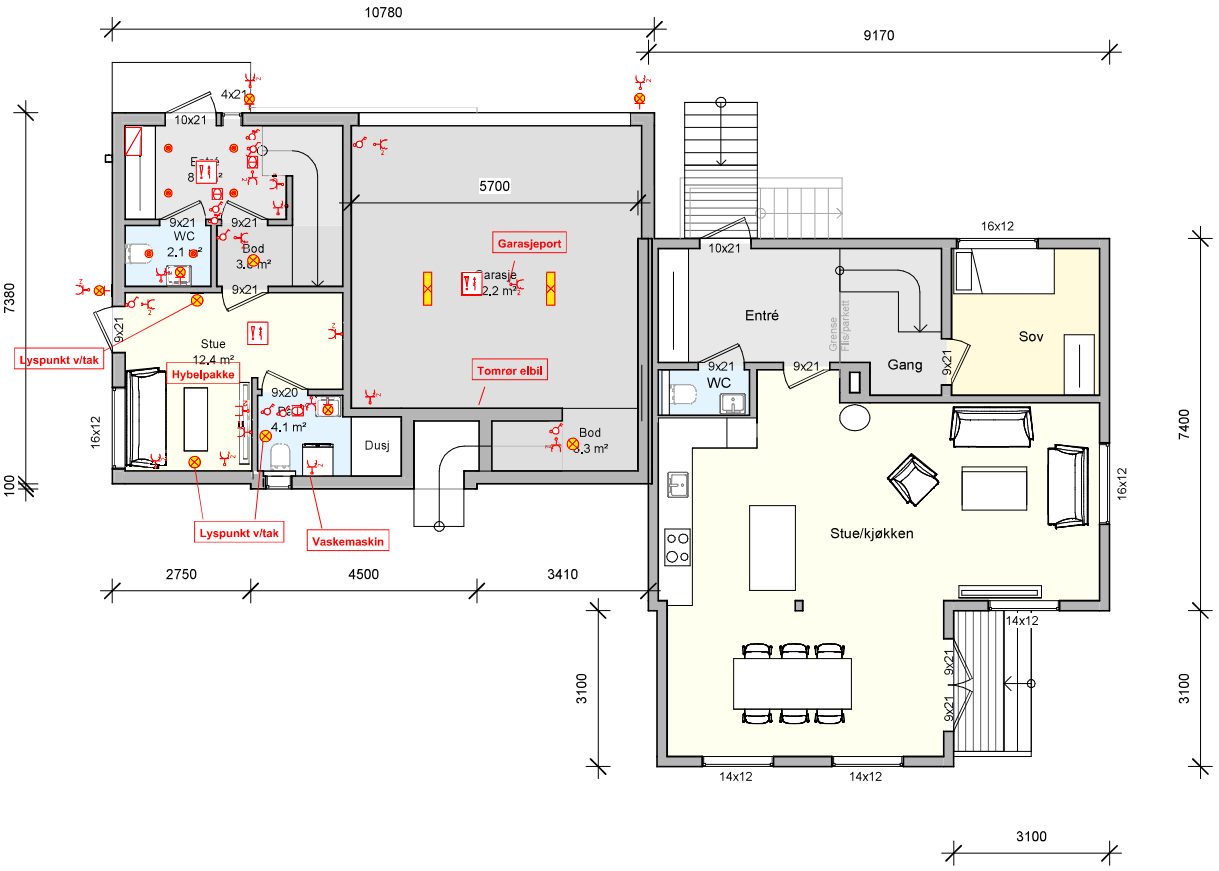

Rev.	Endret	Dato

Situasjon



Dovresvingen 23

Plan 1. etg

Gnr/Bnr	160/93
Dato	28.09.26
Tegner	TFD

B106

Skala 1 : 100


09.10.2026 10:18:38

ELEKTRO 24 AS

NORD WEST eiendom as

Snr 2

Snr 1

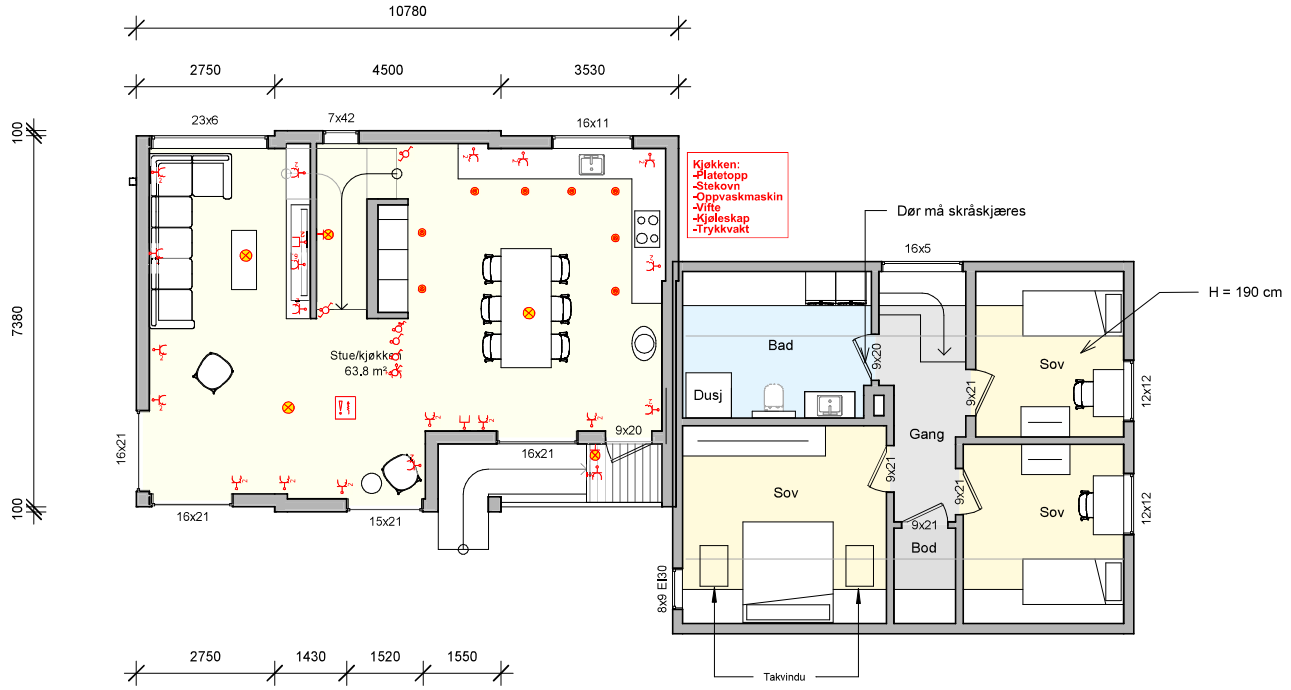

Snr 2
Total BRA-i: 154 m²
Total BRA-e: 35 m²

BRA-i 2. etg: 65 m²
BRA-e 2. etg: 0 m²

Rev.	Endret	Dato

Situasjon



Dovresvingen 23

Plan 2. etg

Gnr/Bnr	160/93
Dato	28.09.26
Tegner	TFD


B107

Skala 1 : 100

09.10.2026 10:18:39

Snr 2

Snr 1

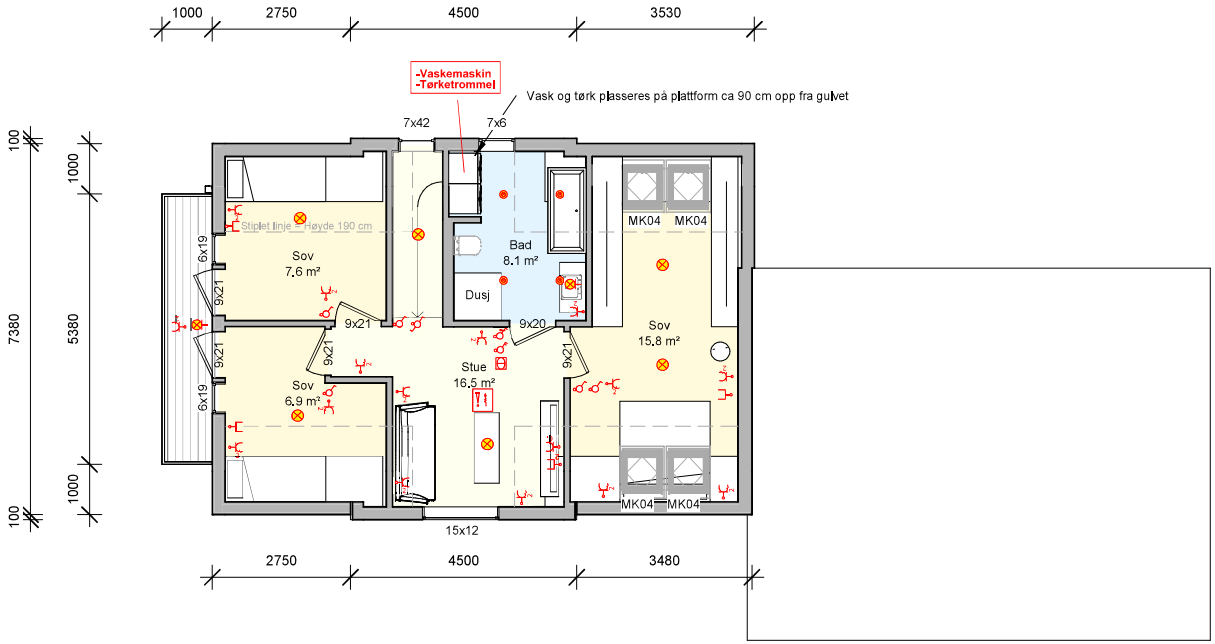

NORD WEST eiendom as

Snr 2
Total BRA-i: 154 m²
Total BRA-e: 35 m²

BRA-i 3. etg: 58 m²
BRA-e 3. etg: 0 m²

Rev.	Endret	Dato

Situasjon



Dovresvingen 23

Plan 3. etg

Gnr/Bnr	160/93
Dato	28.09.26
Tegner	TFD

B108

Skala 1 : 100

09.10.2026 10:18:40

N1 Tomannsbolig Plan Og Fasader Målsatt 13.10.20

Art. nr.	Navn	Pris	N	Total
LOGO	.	0,00	2	0,00
	Downlight	0,00	18	0,00
	Lampepunkt på vegg	0,00	9	0,00
	Lysdemper innfelt	0,00	4	0,00
	Vekselvender innfelt	0,00	4	0,00
	Stikkontakt dobbel innfelt	0,00	53	0,00
	Lysarmatur	0,00	2	0,00
	Bryter 2-polt innfelt	0,00	6	0,00
	Røykdetektor optisk	0,00	5	0,00
	Lampepunkt	0,00	14	0,00
	Bryter 1-polt innfelt	0,00	10	0,00
	Stikkontakt 6-veis innfelt	0,00	3	0,00
	Data x 2 innfelt	0,00	3	0,00
	Termostat	0,00	4	0,00
	Sikringskap	0,00	1	0,00
	Data innfelt	0,00	4	0,00
Total		0,00		