




Tønsberg
kommune

Oversiktskart med VA

Eiendom:	Gnr: 1010	Bnr: 263	Fnr: 0	Snr: 0
Adresse:	Bjørnsons vei 2 3117 TØNSBERG, m.fl.			
Annen info:				



Målestokk
1:1000

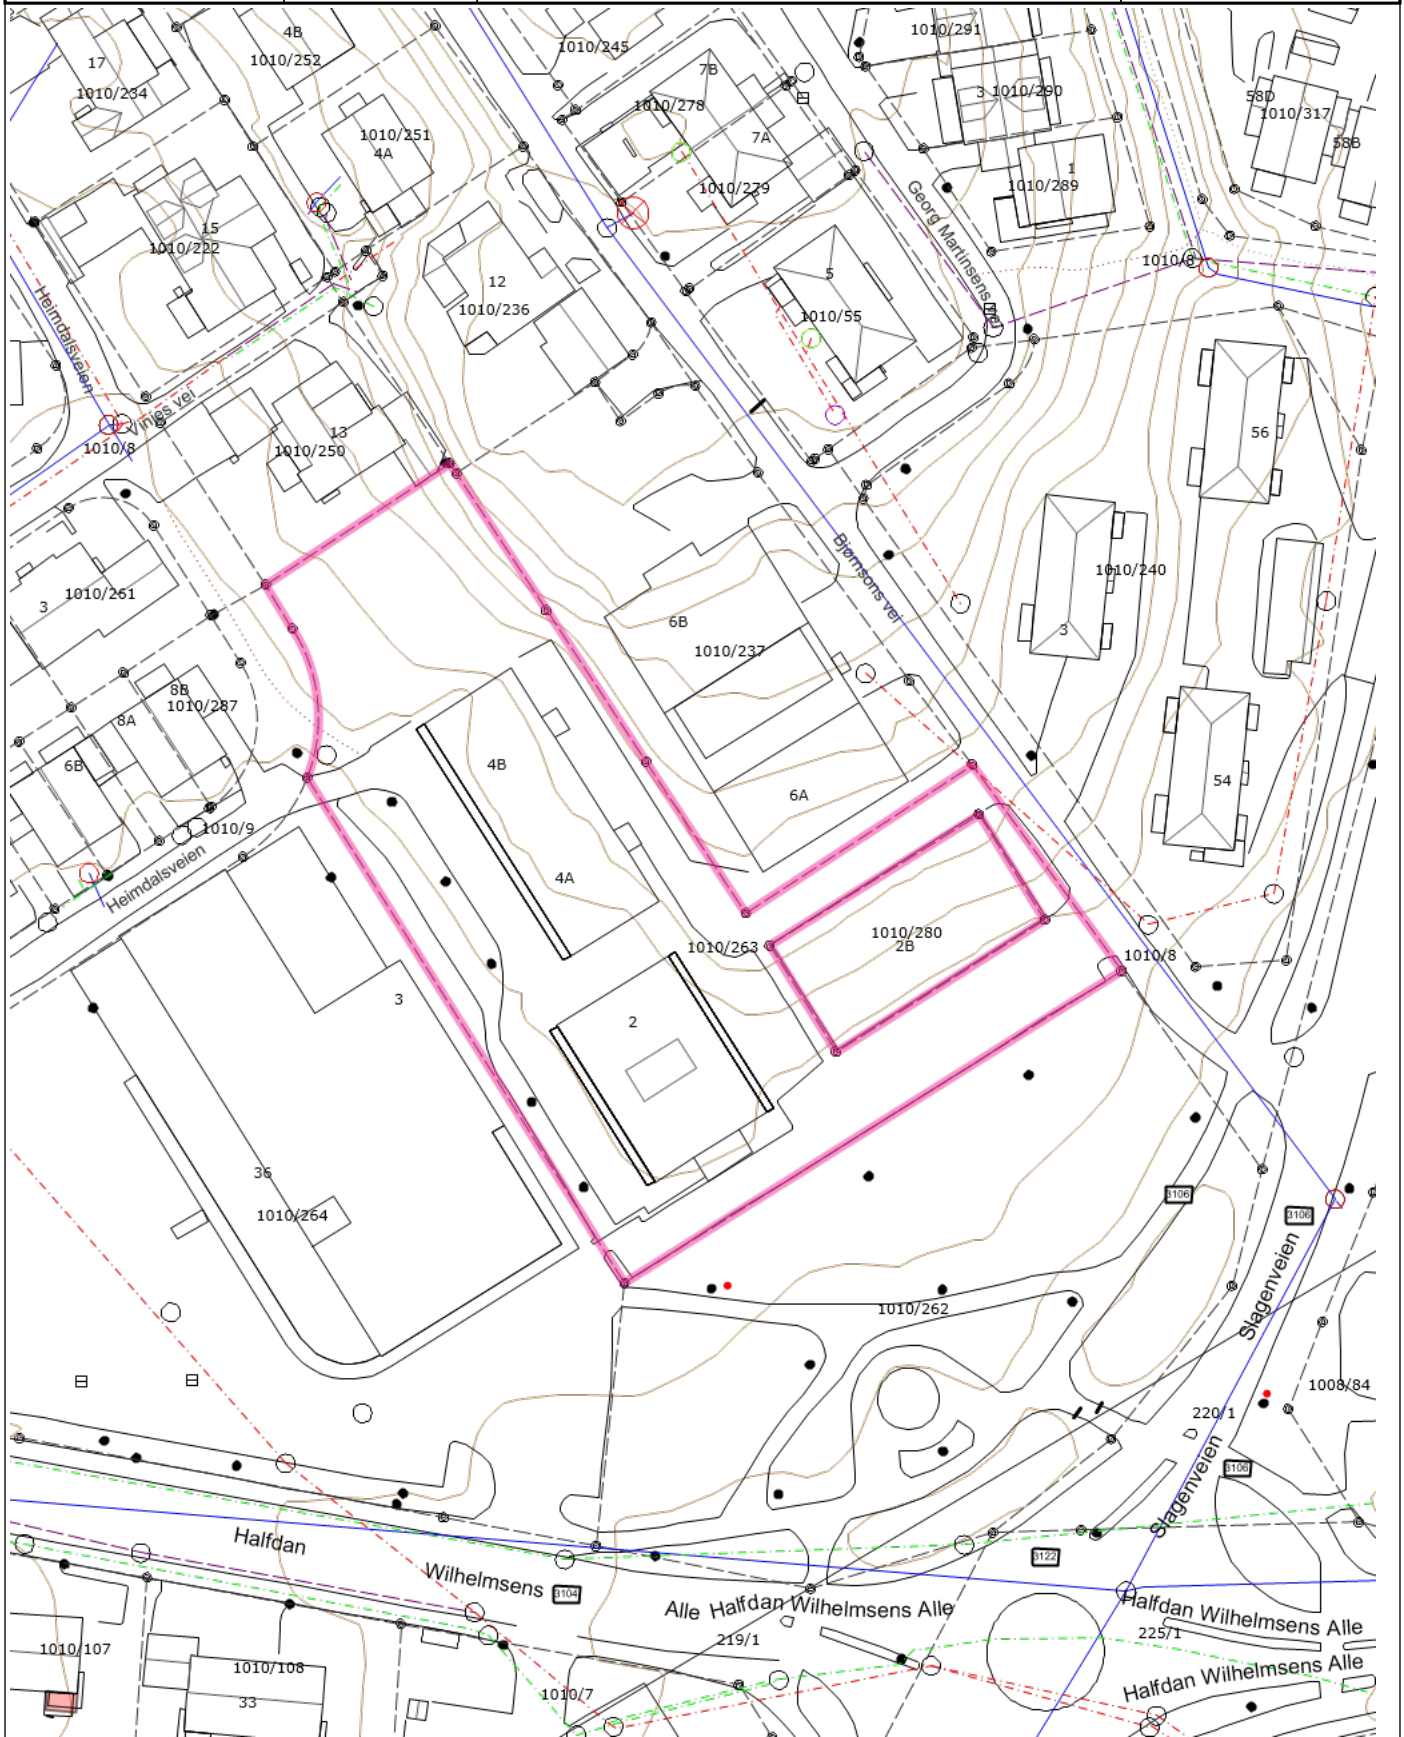

Tegnforklaring

	Brannventil		Hydrant		Kran
	Septiktank		Tank		Kum - annen eier
	Overløp		Sandfangskum		Sluk
	Avløp_felles		Overvannsledning		Spillvannsledning
	Vannledning - annen eier		Nøyaktig eiendomsgrense		Anslått eiendomsgrense
	Nøyaktig grensepunkt		Matrikelnummer.		Gatelys (belysningspunkt)
	Mast		Skap		Trase
	Bygningsdelelinje		Bygningslinje		Bygningsavgrensning tiltak
	Mønelinje		Takkant		Takoverbyggkant
	Taksprang		Trapp inntill bygg		Veranda
	Godkjente byggetiltak		Annet vegareal avgrensning		Vegbom
	Vegdekkekant		Traktorveg		Sti
	Husnummer		Husnummer med bokstav		Fylkesvegboks
	Fylkesveg gatenavn .		Kommunalveg gatenavn .		Privatveg gatenavn .
	Høydekurve				